
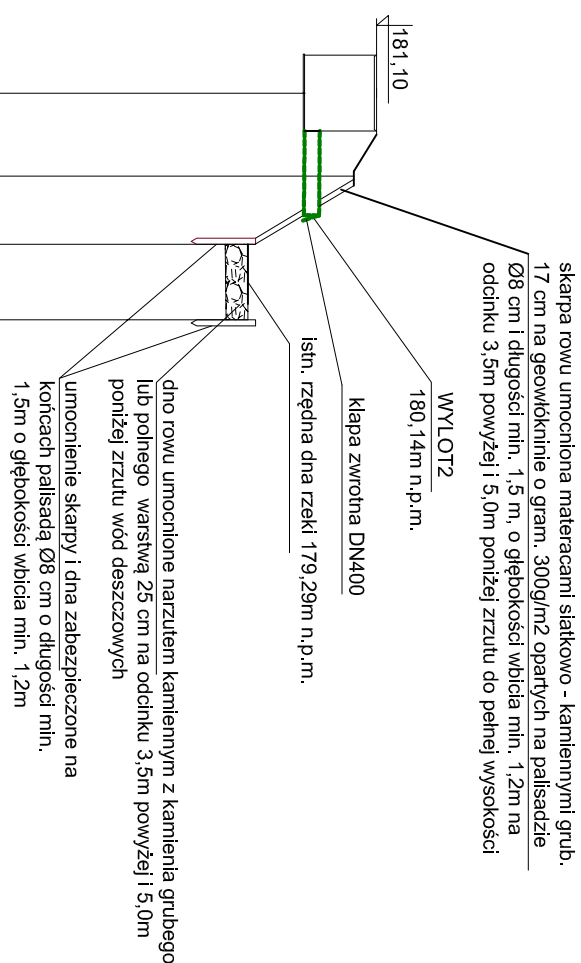


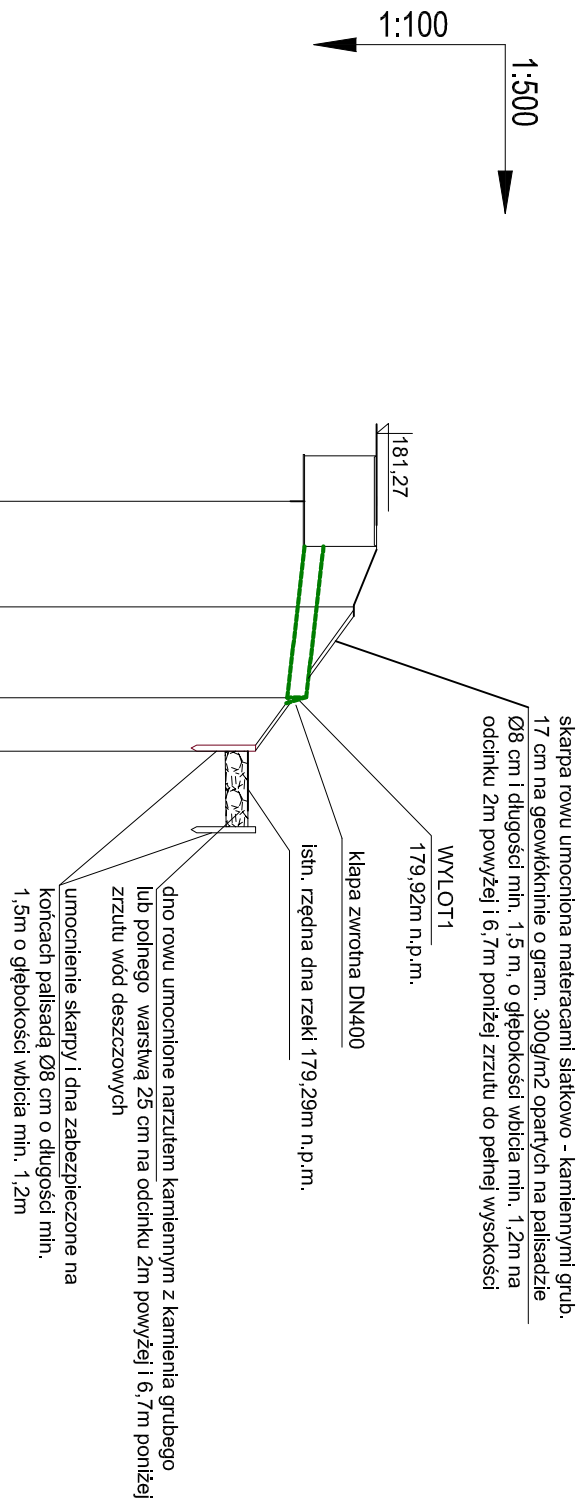

						p.p.t. 172,00m n.p.m.
						proj. studnia kd DN1200
rzędna terenu istniejącego	181,27					
rzędna dna rurociągu	179,98					
zagłębienie rurociągu [m]	1,29					
długość [m]	1,40	1,20		1,00		
odległość [m]	0,00	1,40	2,60			
materiał/średnica/ spadek [l/mm/%]	$I=2,0\%$ PCV 400					
oznaczenia	D32			Wylot1		

	p.p.t. 172.00m n.p.m.					
rzędną terenu istniejącego	181,10					
rzędną dna rurociągu	180,15	180,80				
zagłębienie rurociągu [m]	1,29	0,65 0,62				
długość [m]	1,10	0,90	1,00			
odległość [m]	0,00	1,10 2,00				
materiał/średnica/ spadek [l/mm/%]	PCV 250 I=0,6%					
oznaczenia	D39	Wylot2				

D32 - proj. studnia kanalizacyjna betonowa DN 1200, wiaz typu lekkiego
D39 - proj. studnia kanalizacyjna betonowa DN 1000, wiaz typu lekkiego
Wylot 1 - typowy wylot kolektora Ø400 uzbrojony w klapę zwrrotną DN400
Wylot 2 - typowy wylot kolektora Ø250 uzbrojony w klapę zwrrotną DN250
Rury kanalizacyjne PCV lite SN8

D39 - proj. studnia kanalizacyjna betonowa DN 1000, wiaz typu lekkiego
Wylot 1 - typowy wylot kolektora Ø400 uzbrojony w klapę zwrotną DN400
Wylot 2 - typowy wylot kolektora Ø250 uzbrojony w klapę zwrotną DN250

Wylot 1 - typowy wylot kolektora Ø400 uzbrojony w klapę zwrotną DN400

Wylot 2 - typowy wylot kolektora Ø250 uzbrojony w klapę zwrotną DN250

Rury kanalizacyjne PCV lite SN8

1. Wszyskie prace muszą być wykonywane zgodnie z zasadami sztuki budowlanej i zachowaniem szczególnej ostrożności i pod ścisłym nadzorem osób uprawnionych.
 2. Wszyskie zastosowane materiały, rozwiązania techniczne i urządzenia muszą odpowiadać normom bezpieczeństwa p.poż., BHP, posiadać odpowiednie atesty
 3. Wszelkie roboty budowlano- montażowe z zastosowaniem rozwiązań systemowych powinny być wykonywane według technologii określonej przez producenta - w razie potrzeby wskazany jest nadzór techniczny ze strony producenta.
 4. Opis techniczny i STWiOR stanowi integralną część niniejszego opracowania.
5. Wszyskie prace w odrębne kolumny z istniejącym uzbrojeniem należy prowadzić ręcznie

INWESTOR:	GMINA MELCIEW ul. Partyzancka 2 21-007 Melciew			
JEDNOSTKA PROJEKTOWA:	Przedsiębiorstwo Inżynieryjne MARGIT Piaseczyn 64, 20-258 Lublin			
Tytuł RYSUNKU:	Profil kanalizacji deszczowej			
INWESTYCIĄ:	Projektant: mgr inż. Karolina Wlaz-Lipowska nr upr.: LUB/0068/PWBS/18	Bronza: sanitarna	Podpis:	Skala: -
w m. Nowy Krępiec, gm. Melciew	Rozbudowa drogi gminnej nr 105531 L – ul. Skośna			Data: listopad 2021
TEMAT OPRACOWANIA:	Rozbudowa ulicy Budowa kanalizacji deszczowej	Bronza: sanitarna	Podpis:	Bronza: drogowa sanitarna
STADIUM:	Uzgodnienia	Sprawdzający: mgr inż. Zbigniew Szostak nr upr.: LUB/0183/PWOS/14		Nr rysunku: 5.1