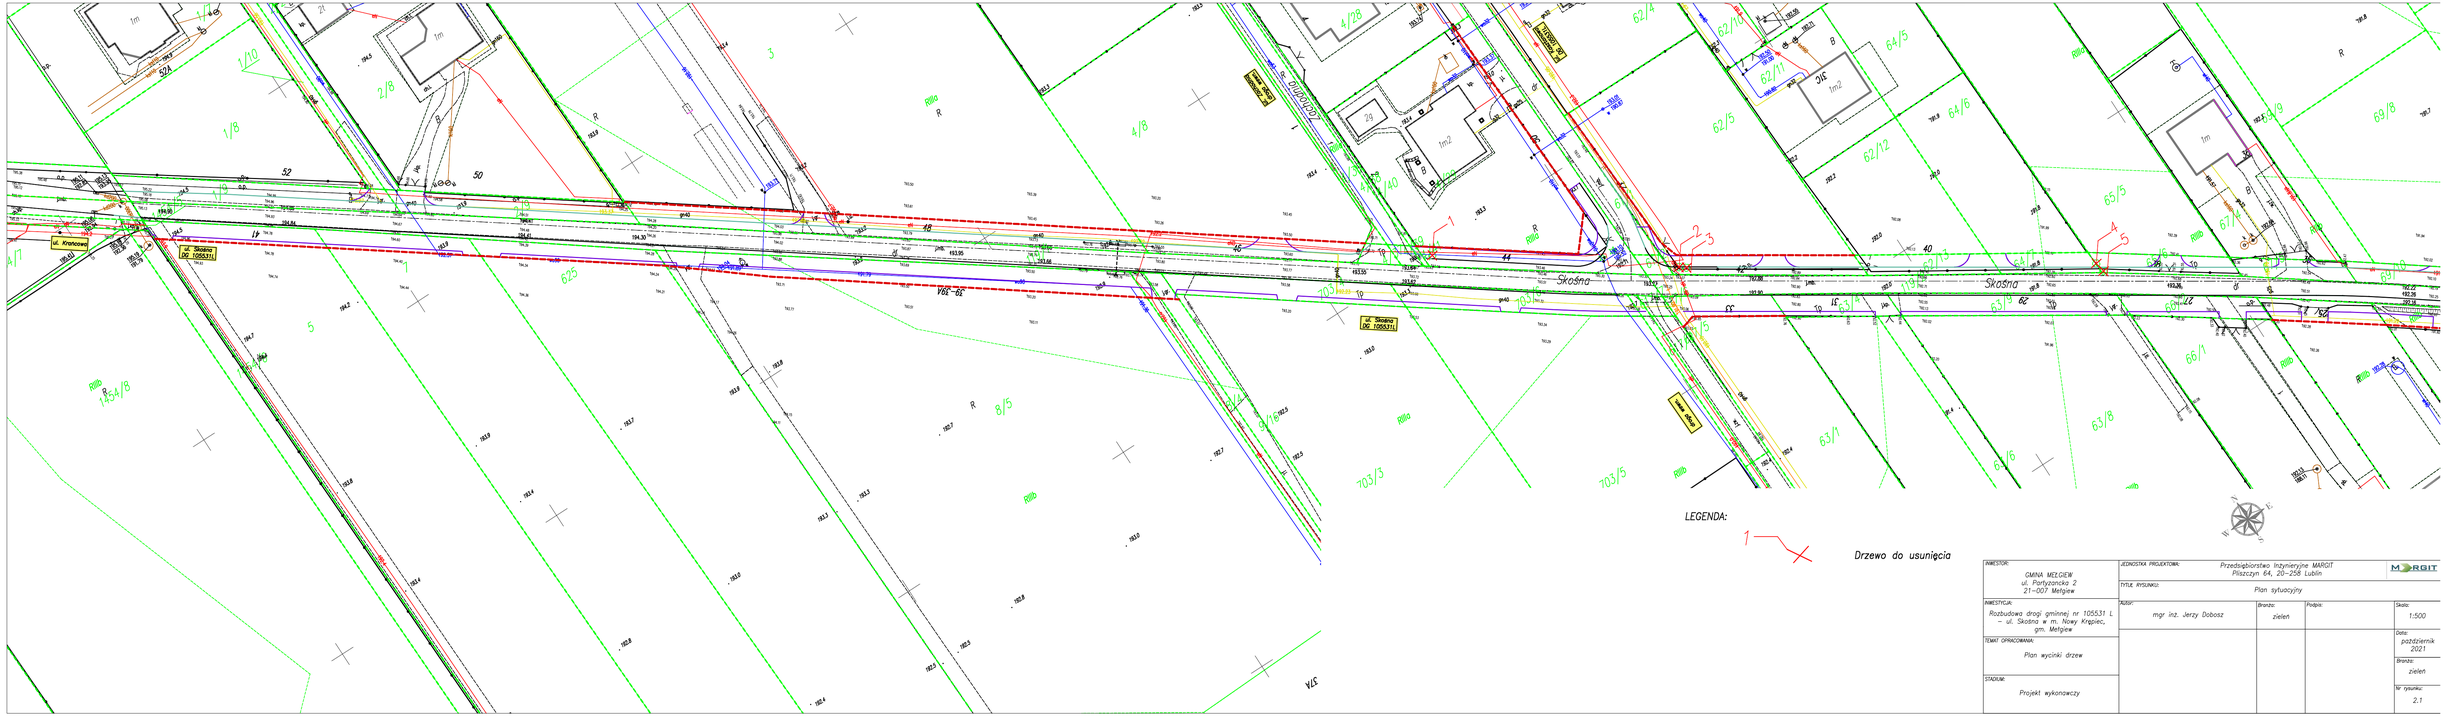

INWESTOR: GMINA MIELCZEW ul. Partyzancka 2 21-007 Mełgiew	JEDNOSTKA PROJEKTOWA: Przedsiębiorstwo Inżynieryjne MARGIT Pliszczyn 64, 20-258 Lublin			MARGIT
INWESTYCJA: Rozbudowa drogi gminnej nr 105531 L – ul. Skośna w m. Nowy Kręgiec, gm. Mełgiew	TYTUŁ RYSUNKU: Plan sytuacyjny			
TEMAT OPRACOWANIA: Plan wycinki drzew	AUTOR: mgr inż. Jerzy Dobosz	Branża: zieleń	Podpis:	Skala: 1:500
STADIUM: Projekt wykonawczy				Data: październik 2021
				Branża: zieleń
				Nr rysunku: 2.1