


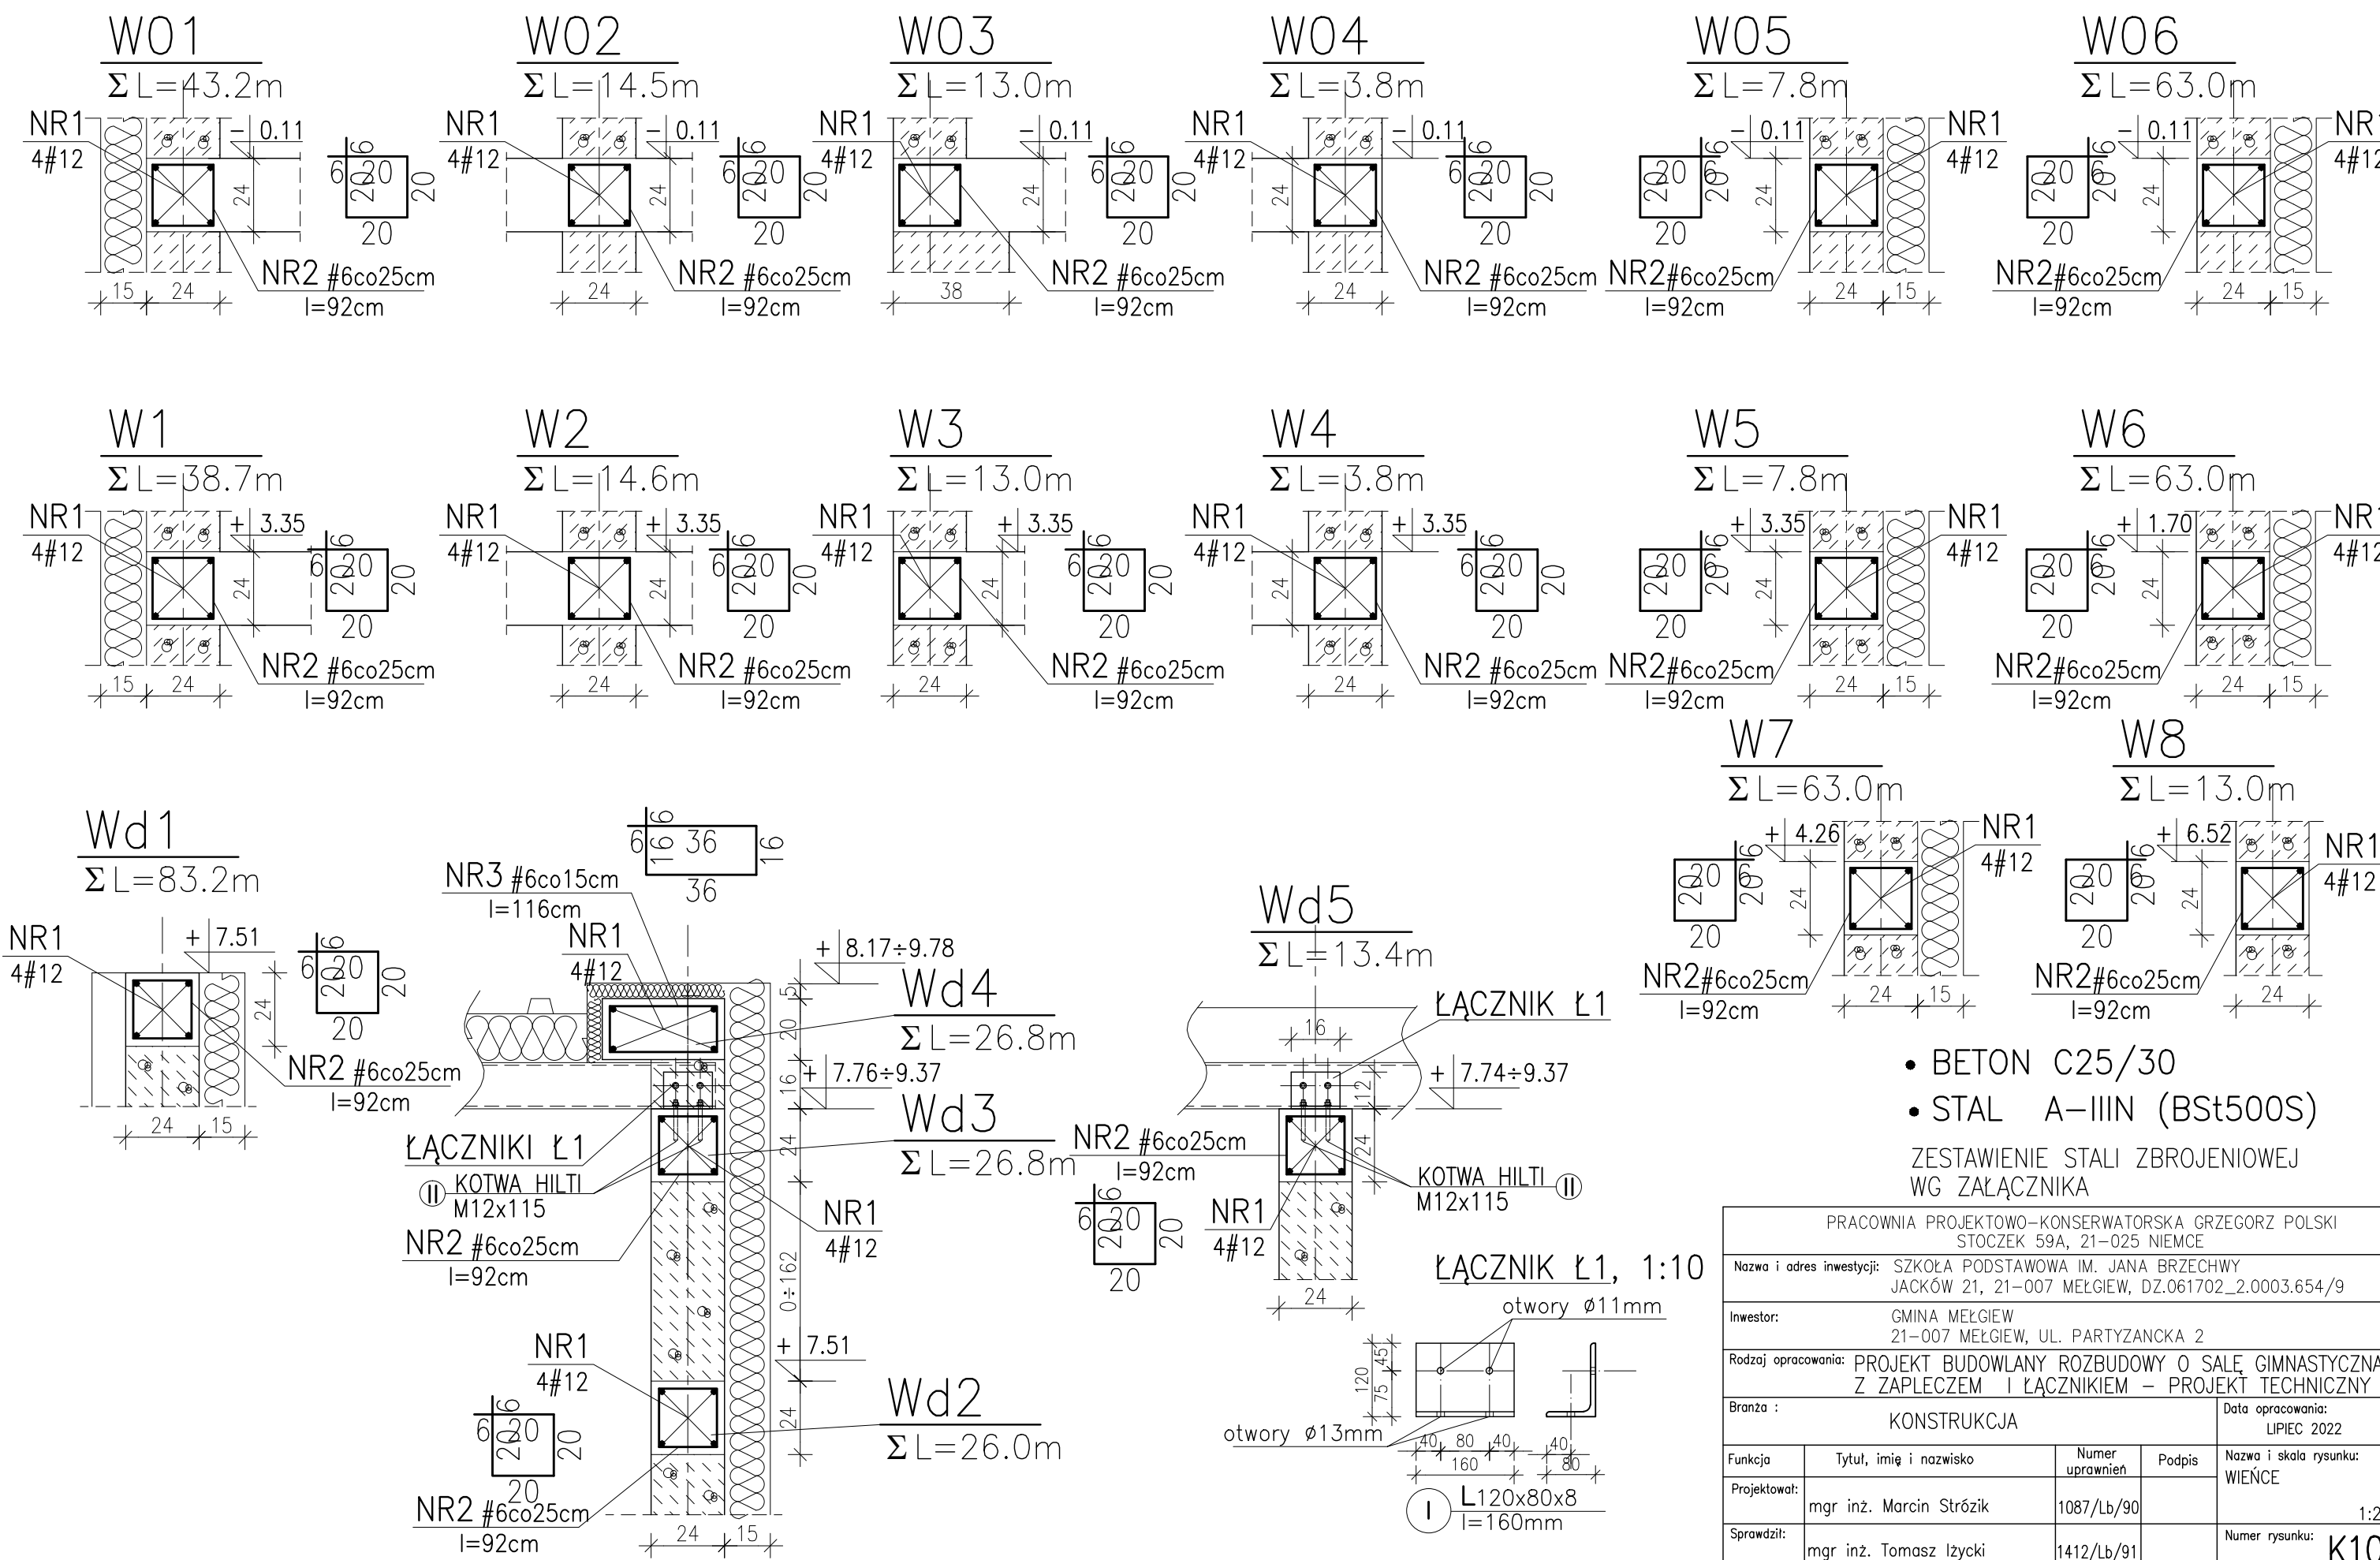

- BETON C25/30
 - STAL A-IIIIN (BSt500S)
- ZESTAWIENIE STALI ZBROJENIOWEJ
WG ZAŁĄCZNIKA

PRACOWNIA PROJEKTOWO-KONSERWATORSKA GRZEGORZ POLSKI STOCZEK 59A, 21-025 NIEMCE				
Nazwa i adres inwestycji: SZKOŁA PODSTAWOWA IM. JANA BRZECHWY JACKÓW 21, 21-007 MEŁGIEW, DZ.061702_2.0003.654/9				
Inwestor: GMINA MEŁGIEW 21-007 MEŁGIEW, UL. PARTYZANCKA 2				
Rodzaj opracowania: PROJEKT BUDOWLANY ROZBUDOWY O SAŁĘ GIMNASTYCZNĄ Z ZAPLECZEM I ŁĄCZNIKIEM – PROJEKT TECHNICZNY				
Branża : KONSTRUKCJA				Data opracowania: LIPIEC 2022
Funkcja	Tytuł, imię i nazwisko	Numer uprawnień	Podpis	Nazwa i skala rysunku: WIENIE
Projektował:	mgr inż. Marcin Stróżyk	1087/Lb/90		1:20
Sprawdził:	mgr inż. Tomasz Iżycki	1412/Lb/91		Numer rysunku: K10