
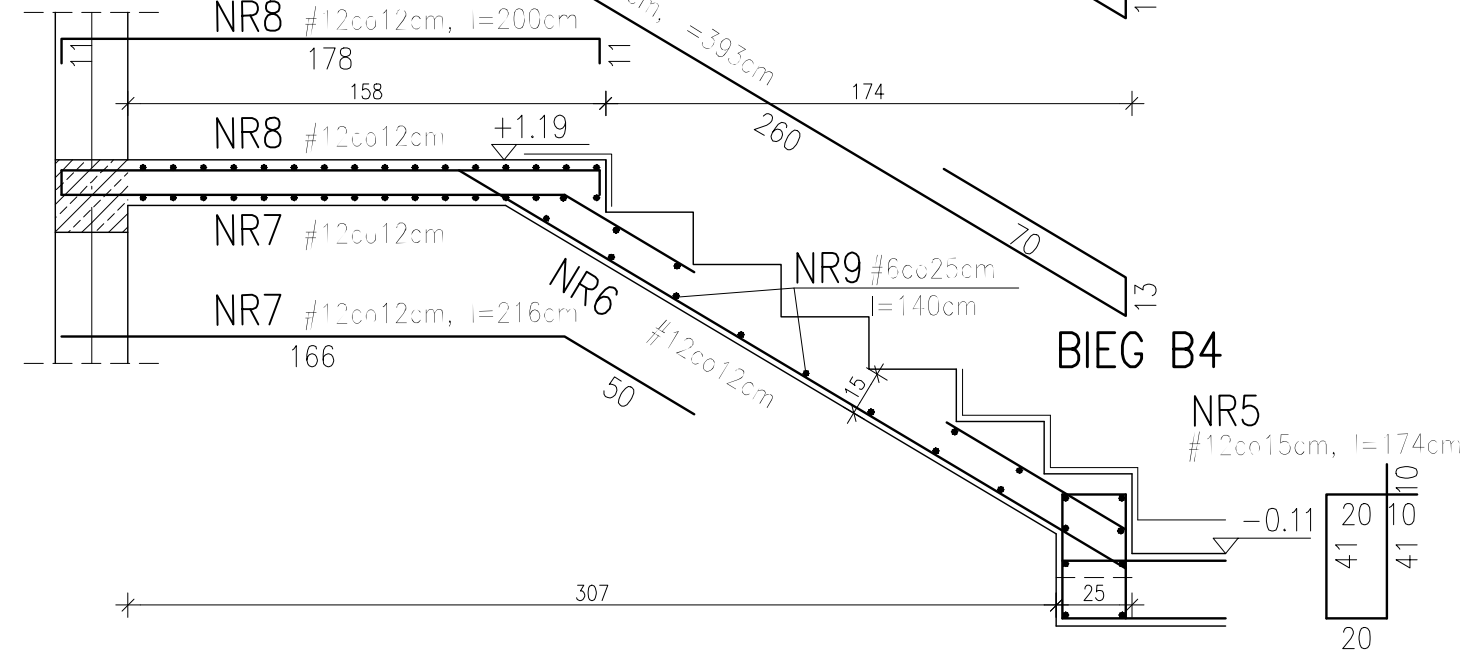
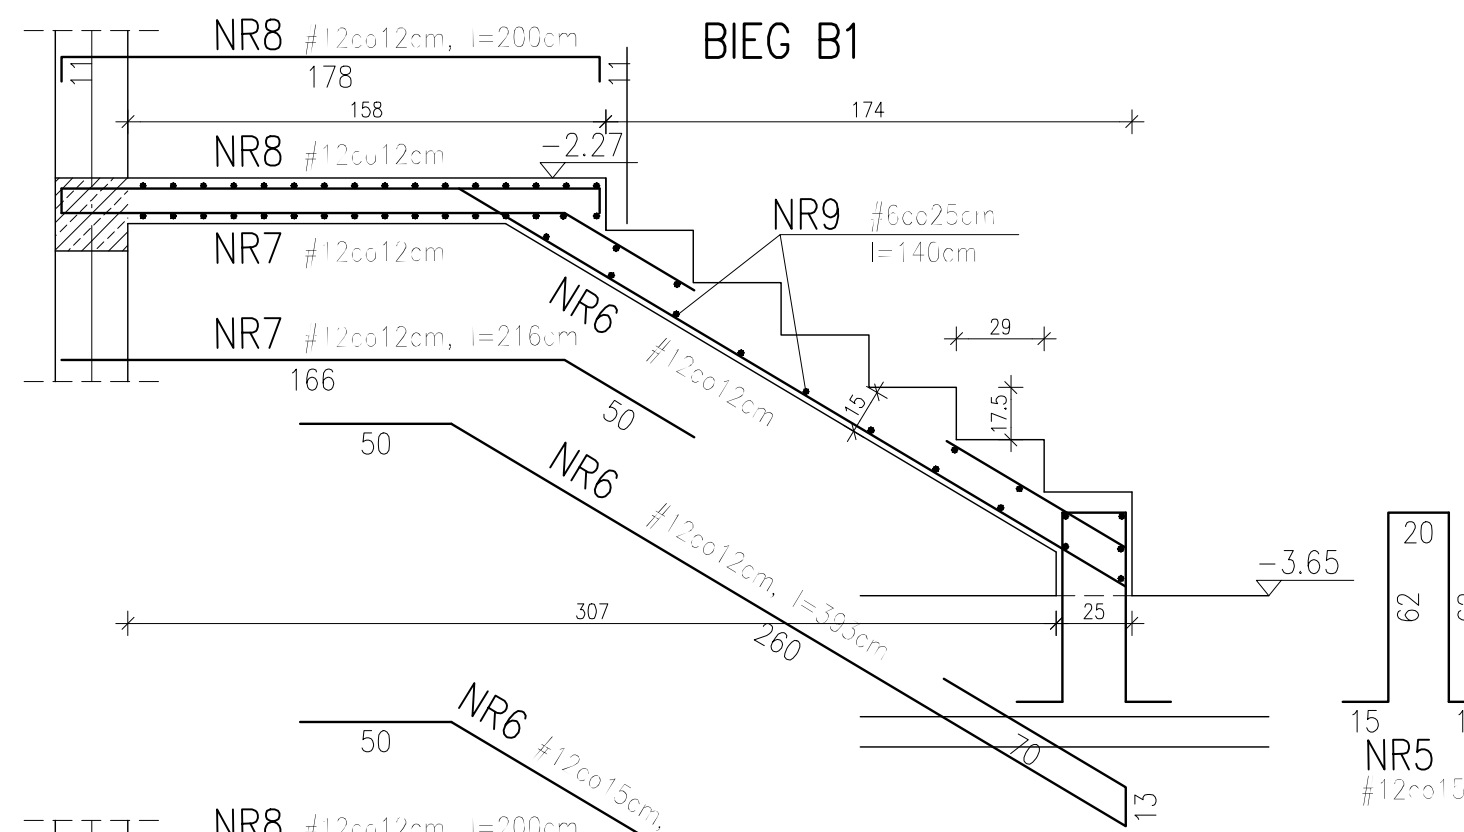
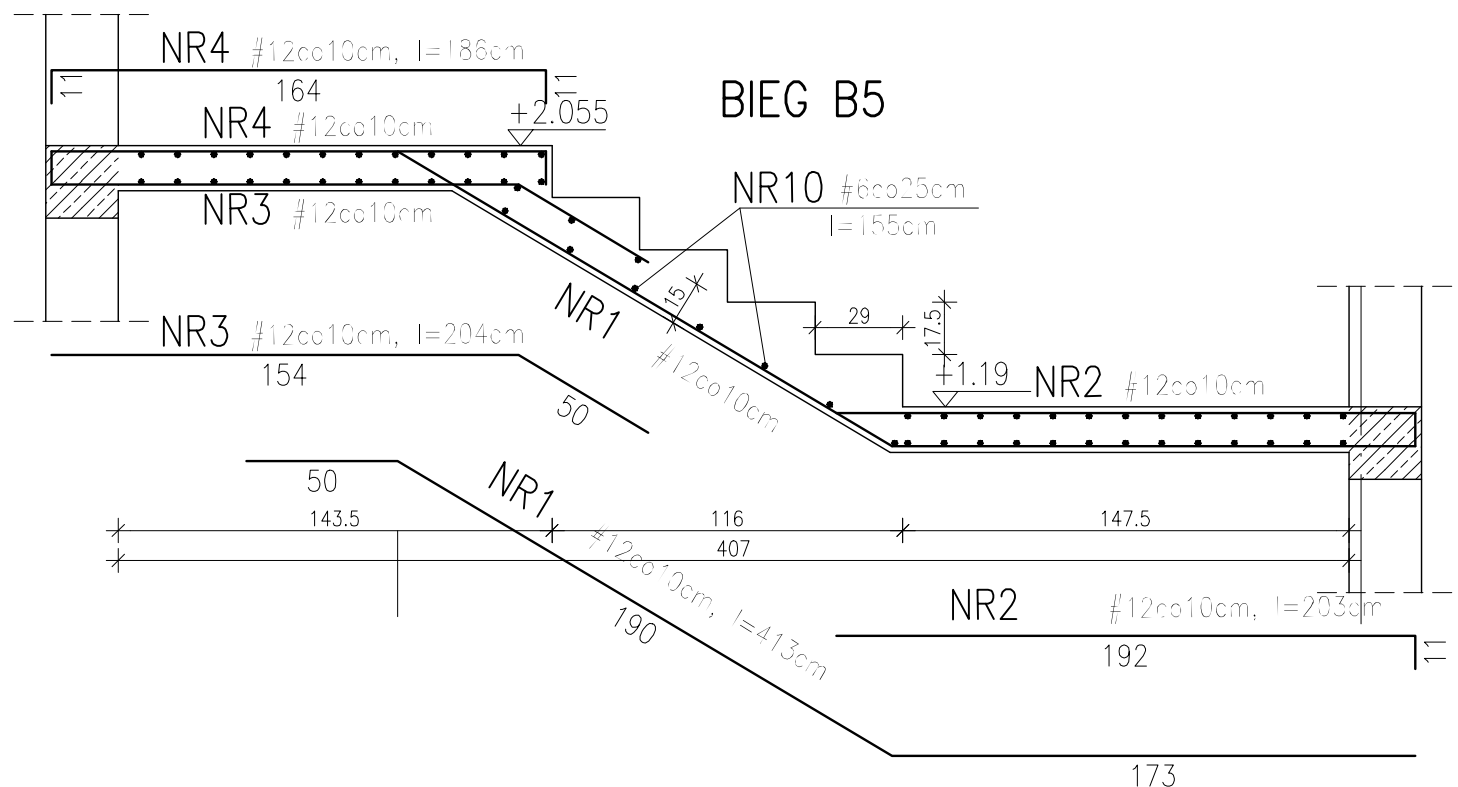
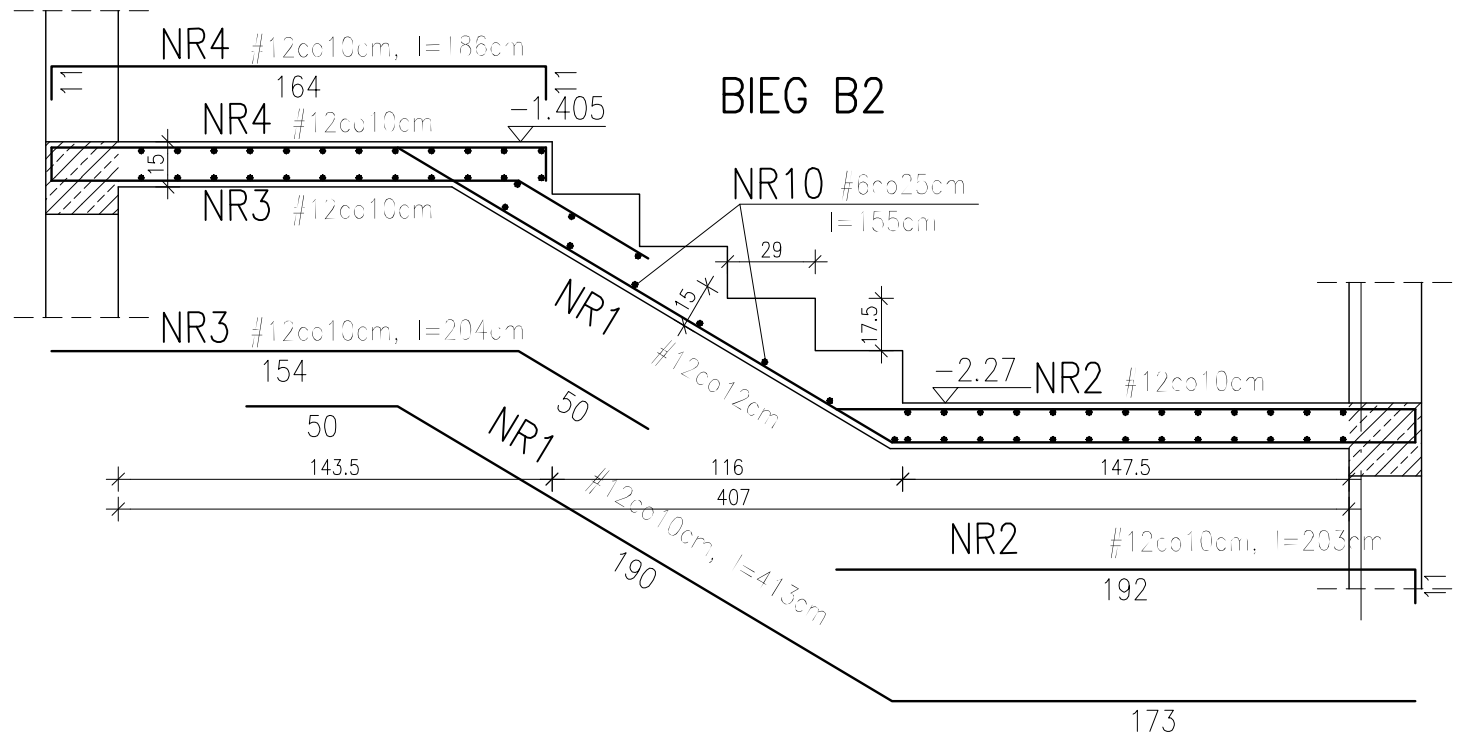
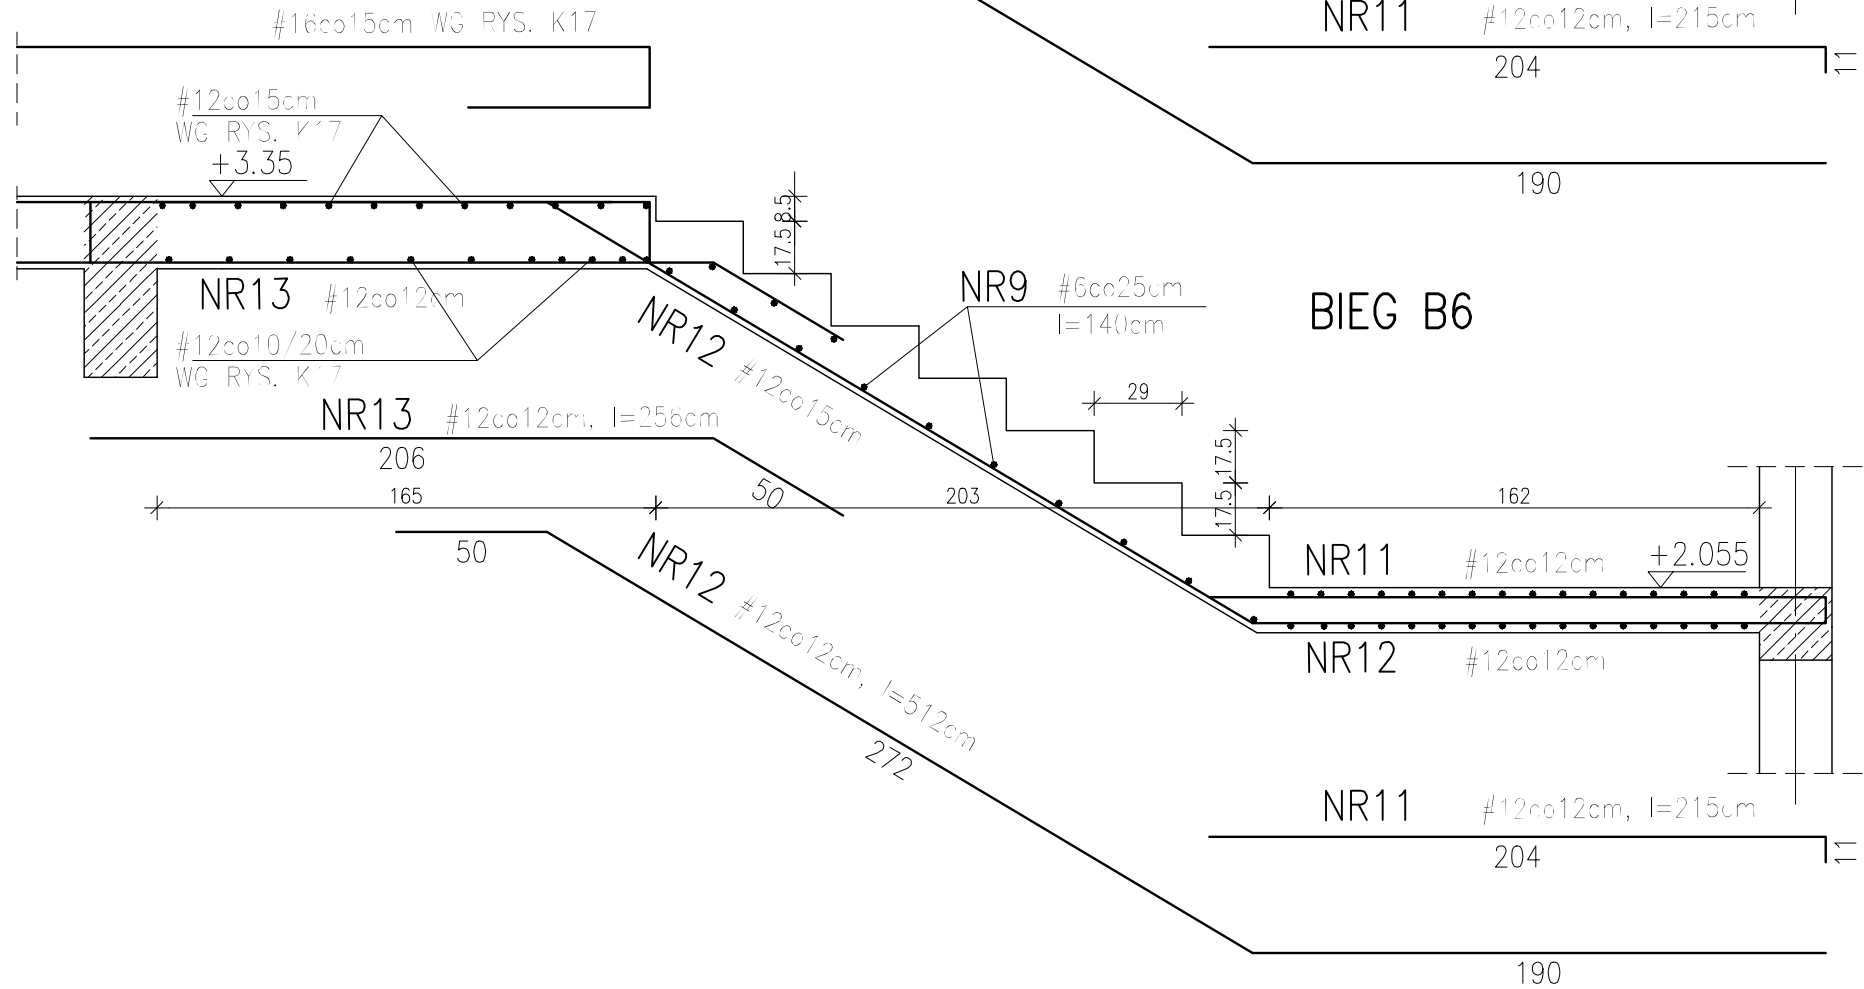


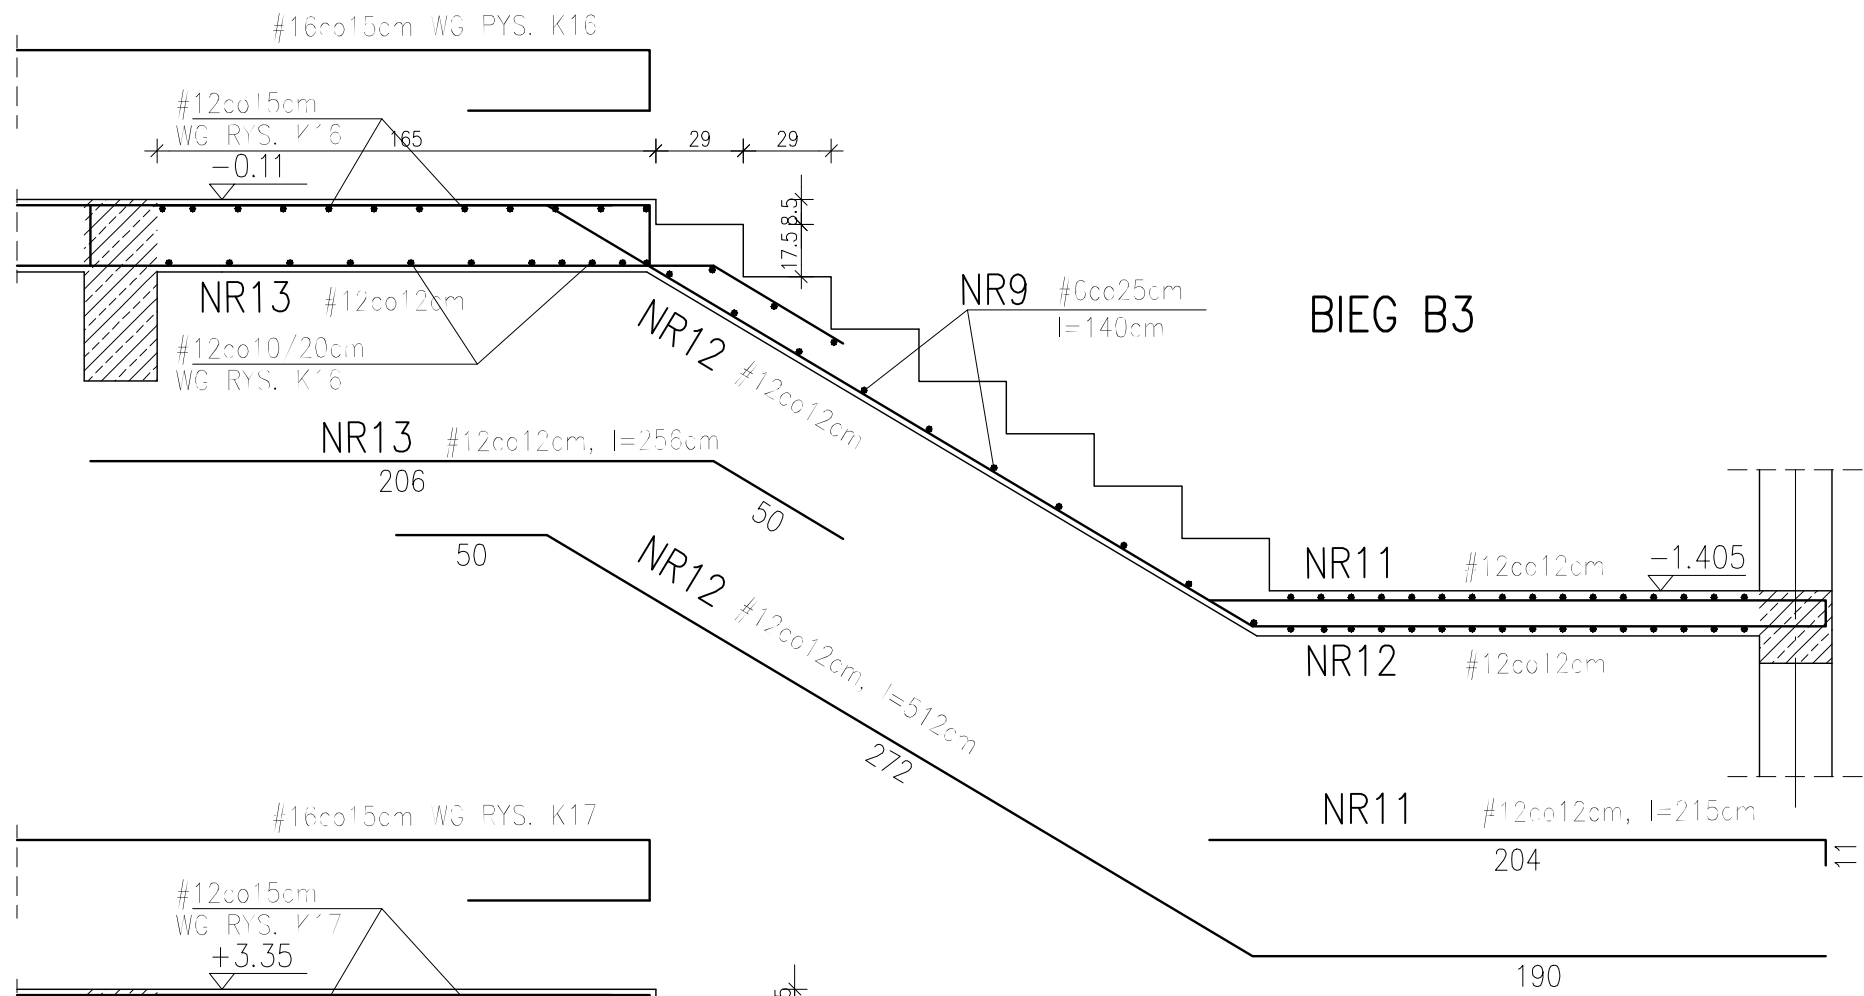

- BETON C20/25
- STAL A-IIIIN (BSt500S)

ZESTAWIENIE STALI ZBROJENIOWEJ
WG ZAŁĄCZNIKA

PRACOWNIA PROJEKTOWO-KONSERWATORSKA GRZEGORZ POLSKI STOCZEK 59A, 21-025 NIEMCE				
Nazwa i adres inwestycji: SZKOŁA PODSTAWOWA IM. JANA BRZECHWY JACKÓW 21, 21-007 MEŁGIEW, DZ.061702_2.0003.654/9				
Inwestor: GMINA MEŁGIEW 21-007 MEŁGIEW, UL. PARTYZANCKA 2				
Rodzaj opracowania: PROJEKT BUDOWLANY ROZBUDOWY O SALE GIMNASTYCZNA Z ZAPLECZEM I ŁĄCZNIKIEM – PROJEKT TECHNICZNY				
Branda : KONSTRUKCJA			Data opracowania: LPIEC 2022	
Funkcja	Tytuł, imię i nazwisko	Numer sprawień	Podpis	Nazwa i skala rysunku: ZBIÓR SCHEMATÓW K3 BIEG B1 – K3 1:25
Projektował:	mgr inż. Marcin Stróżyk	1087/Lb/90		
Sprawił:	mgr inż. Tomasz Izycki	1412/Lb/91		Numer rysunku: K15