
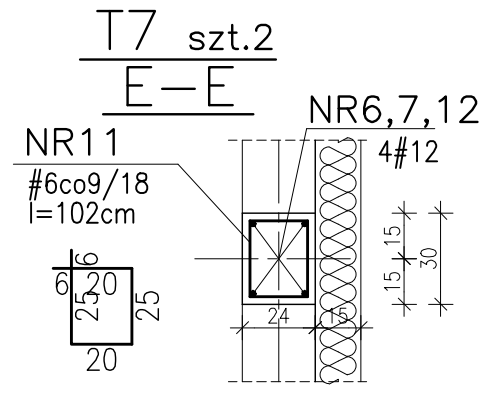
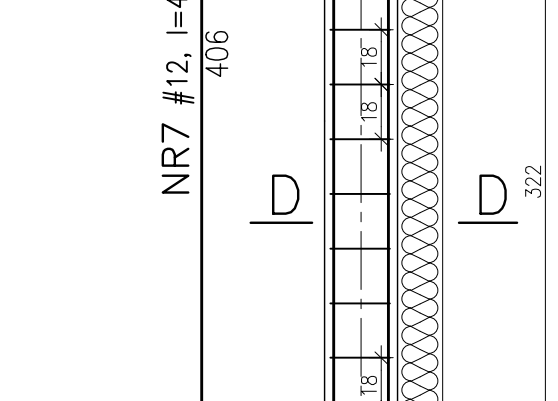
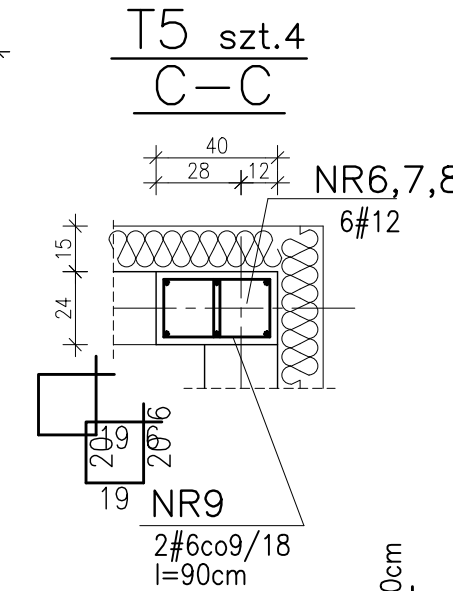
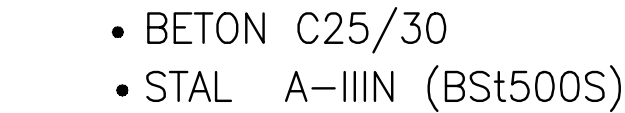
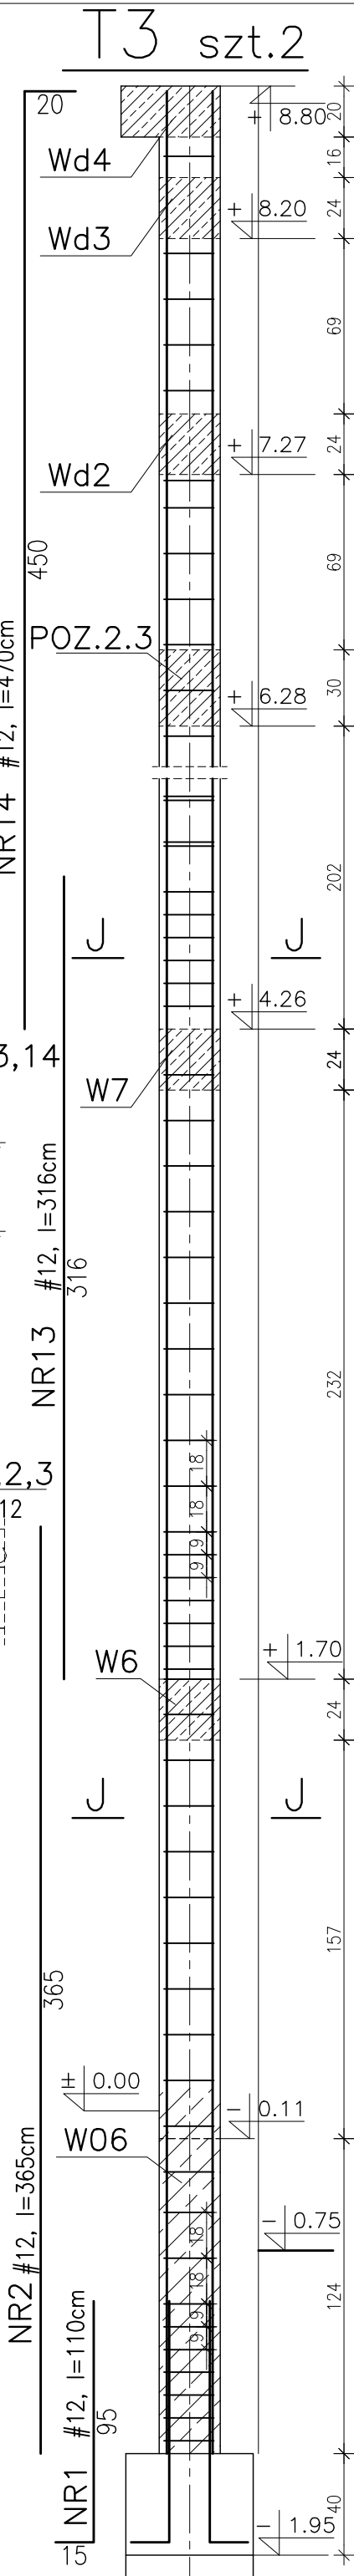


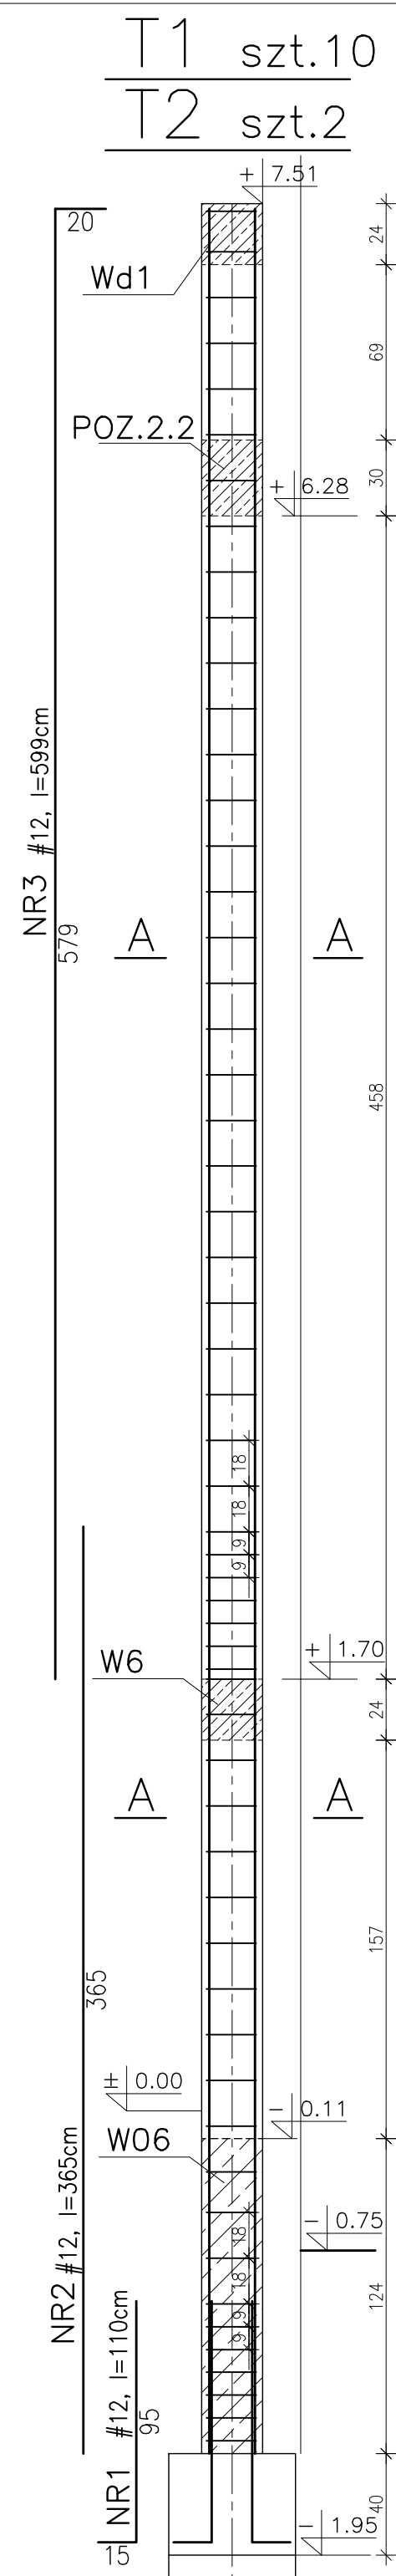

PRACOWNIA PROJEKTOWO-KONSERWATORSKA I GIE					MAGDALENA GIEZGORSZ POLSKI STOCZEK 59A, 21-025 NIEMCE	
Nazwa i adres inwestycji: SZKOŁA PODSTAWOWA IM. JANA BRZECHWY JACKÓW 21, 21-007 MEŁGIEW, DZ.061702_2.0003.654/9						
Inwestor: GMINA MEŁGIEW 21-007 MEŁGIEW, UL. PRZYJAZNKA 2						
Rodzaj opracowania: PROJEKT BUDOWLANY ROZBUDOWY O SAŁE GIMNASTYCZNĄ Z ZAPLECZEM I ŁĄCZNIKIEM – PROJEKT TECHNICZNY						
Brzozna :					Data opracowania: LIPIEC 2022	
KONSTRUKCJA						
Funkcja :	Tytuł, imię i nazwisko		Numer uprawnień	Podpis	Nazwa i skala rysunku:	
Projektował:	mgr inż. Marcin Stróżyk		1087/Lb/90		TRZPIENIE T1 – T7 1:25	
Sprawdził:	mgr inż. Tomasz Łycki		1412/Lb/91		Numer rysunku: K6	