


wlot północny
skala 1:50

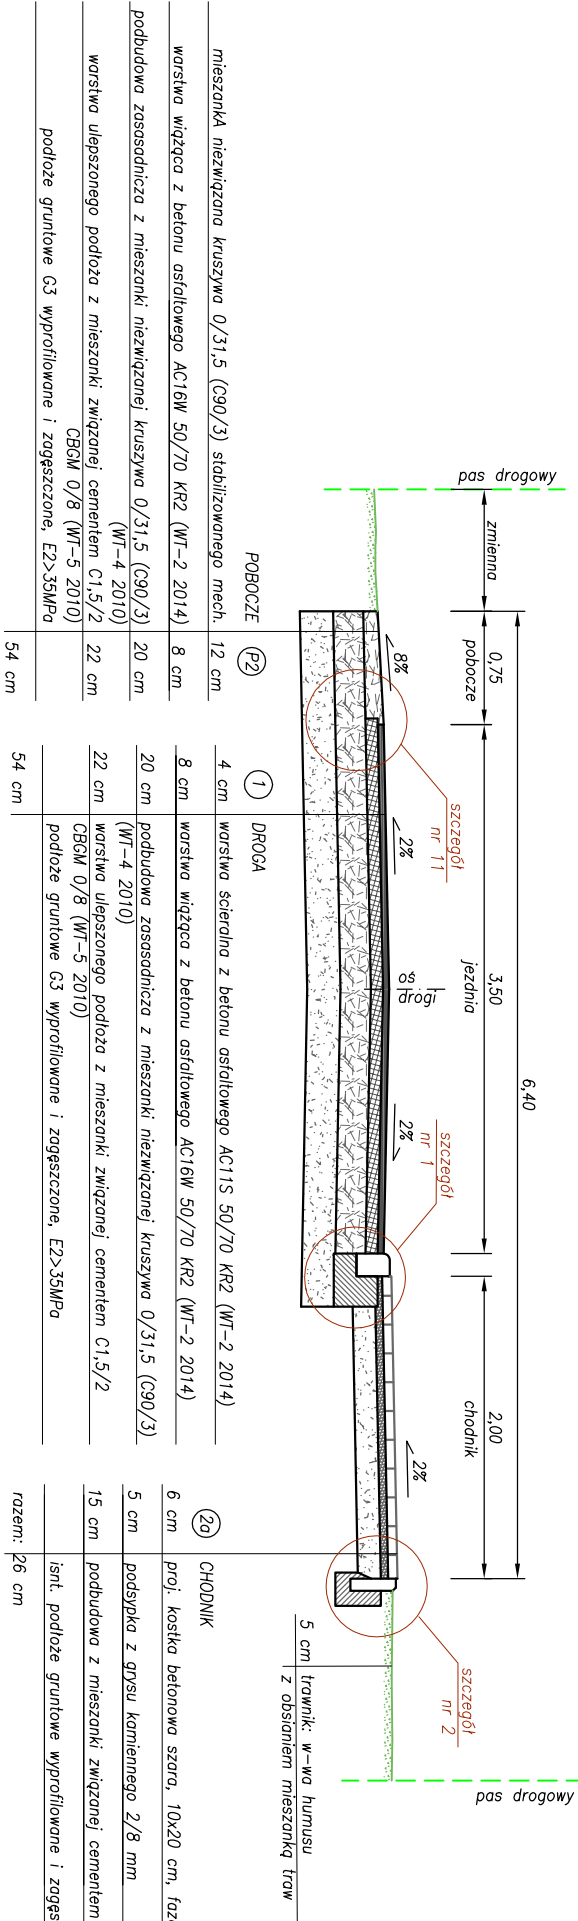

UL. OGRODOWA

Dane techniczne:

klasa drogi D


kategoria ruchu KR2

prędkość proj. Vp 30 km/h

przekrój 1x1

DROGA GMINNA NR 105541 L

wlot południowy
skala 1:50

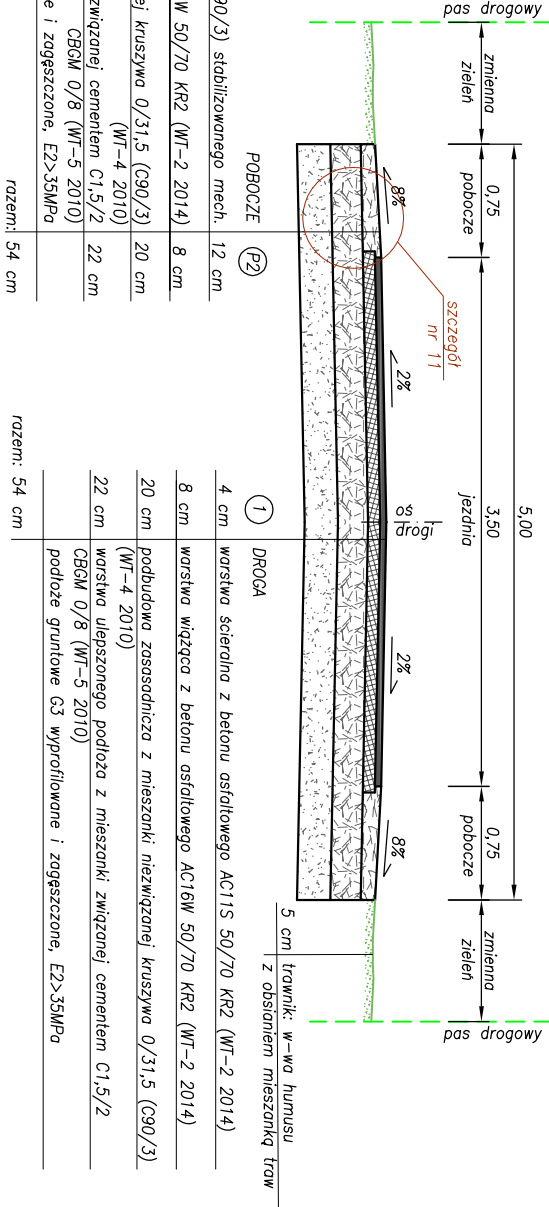

		Podpis:			
STADIUM:	Rozbudowa ulicy	Autor:	mgr inż. Jerzy Dobosz	Brzoza:	drogowa
		Podpis:			
		Sprowadzono:	mgr inż. Robert Wołosz nr upr.: LB/0165/PWOD/13	Brzoza:	drogowa
		Podpis:			
				Nr rysunku:	3.2