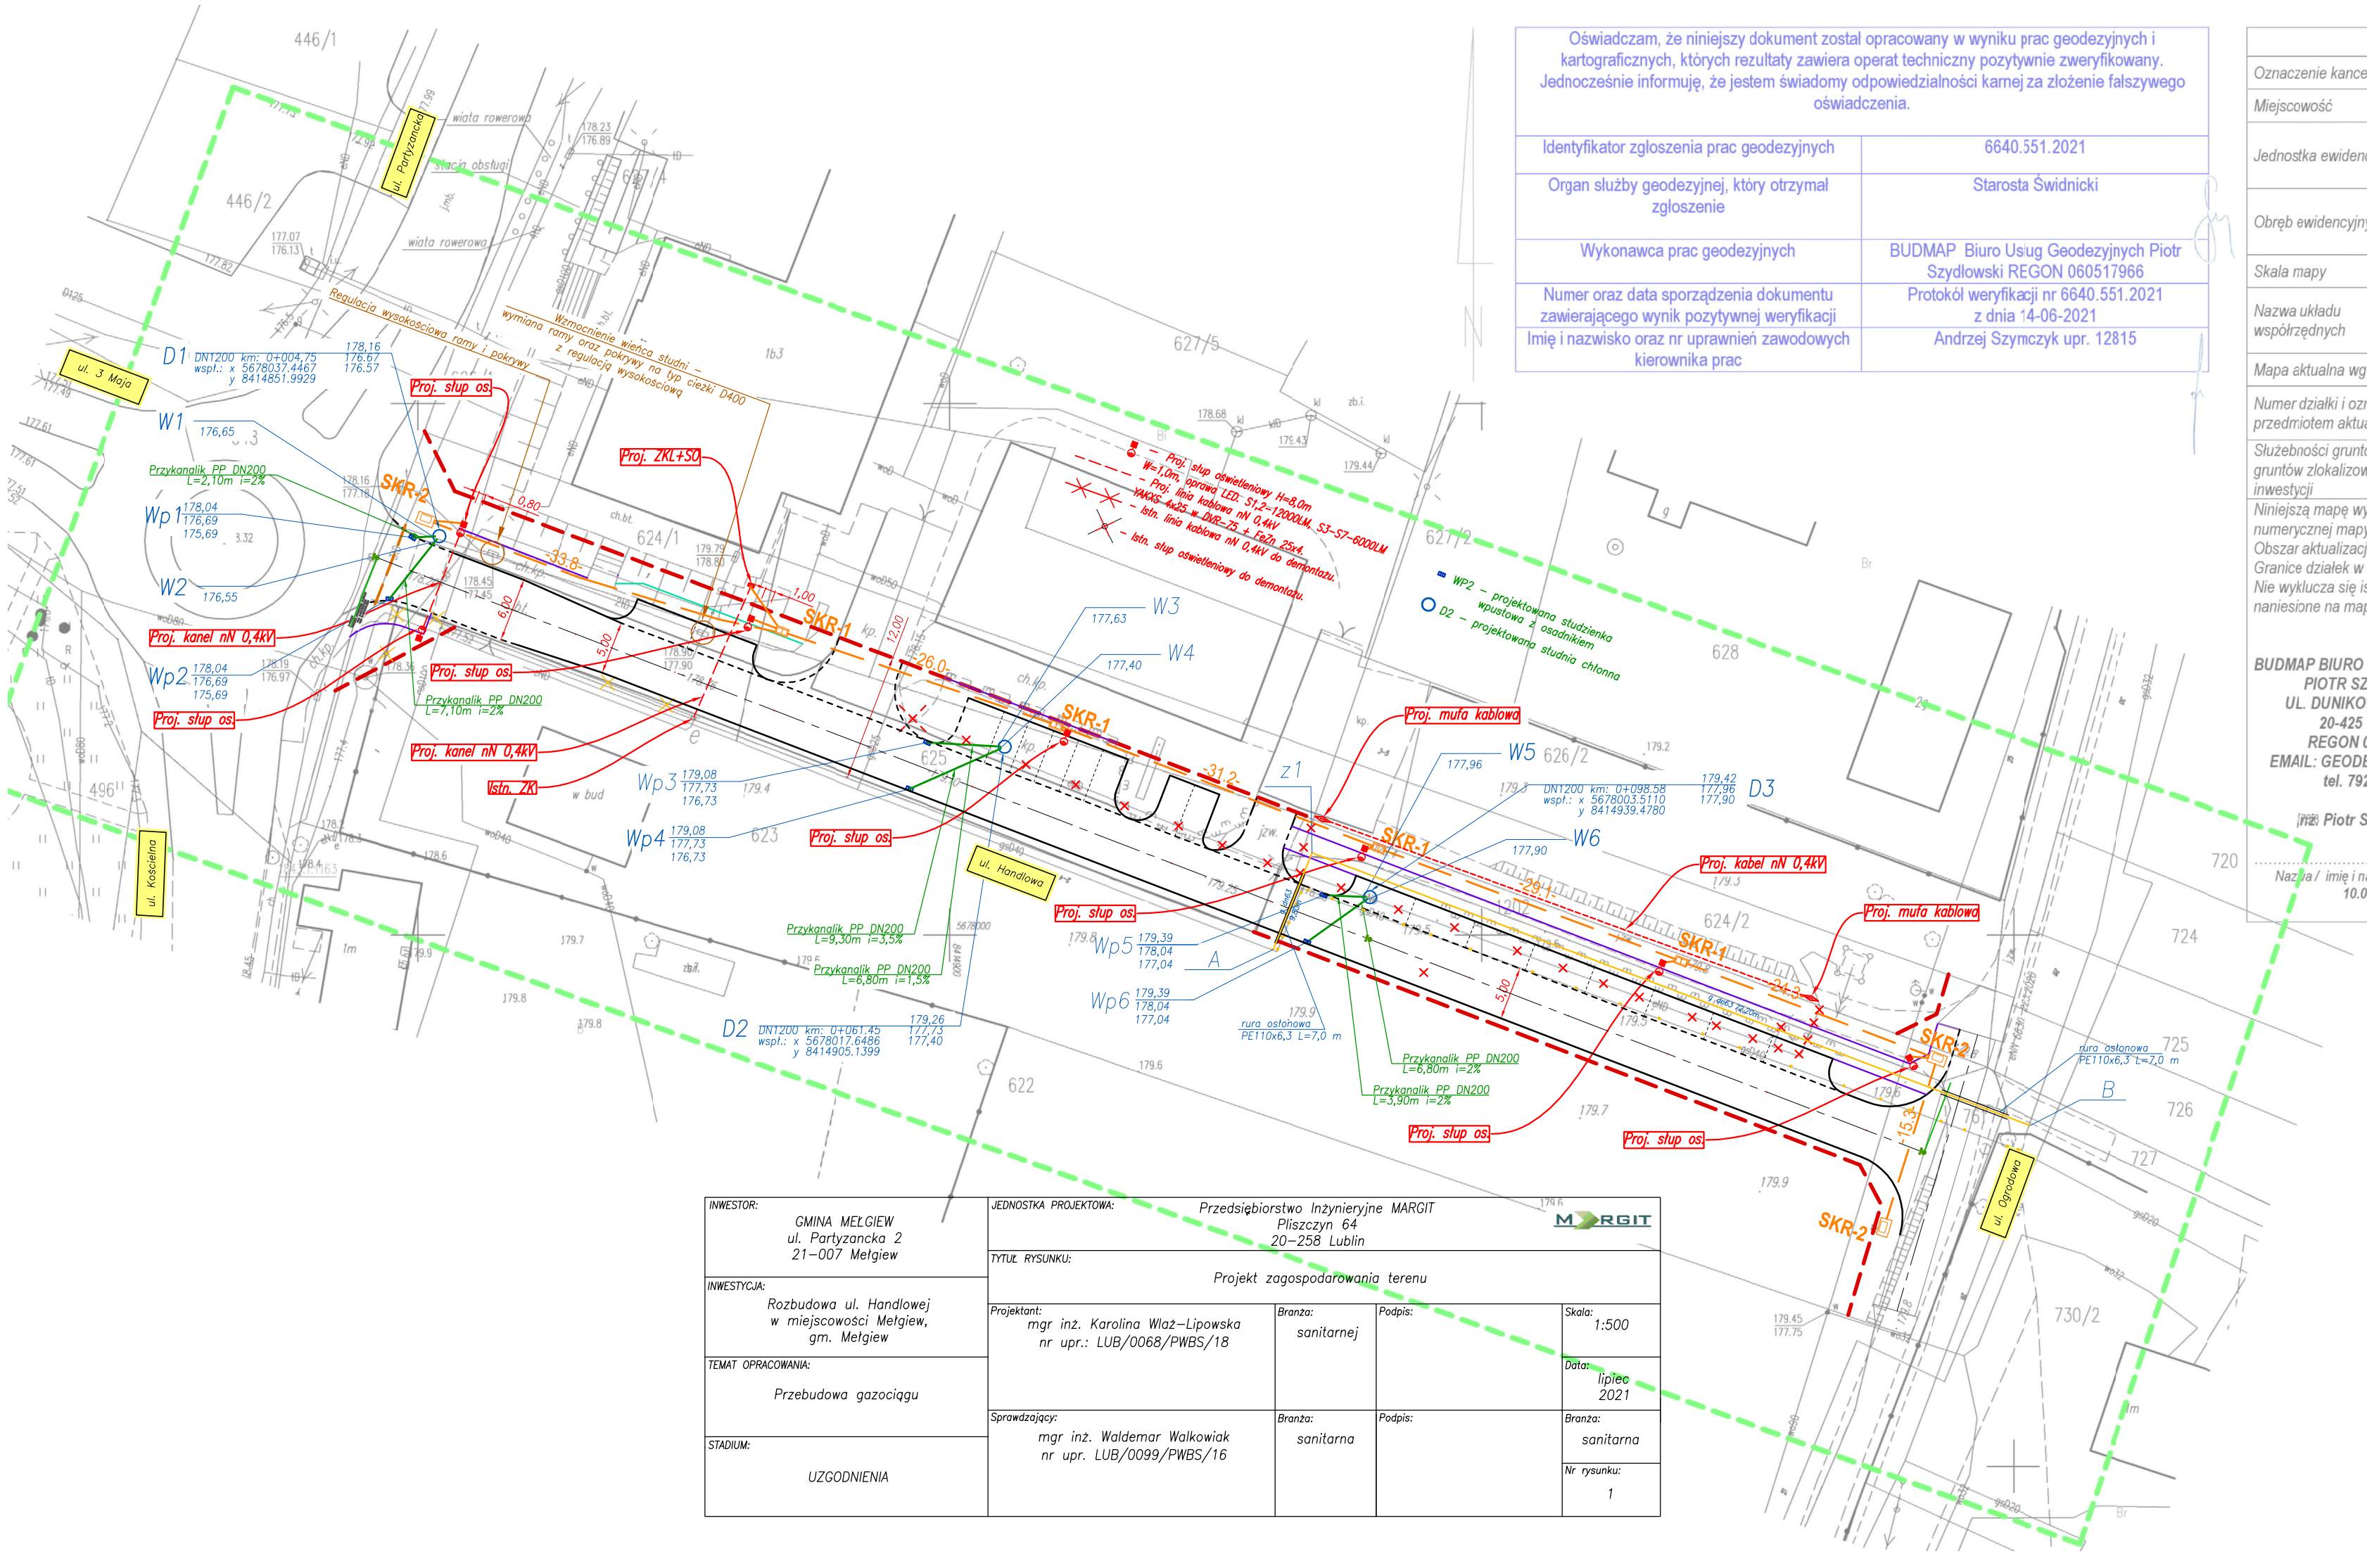

Oświadczam, że niniejszy dokument został opracowany w wyniku prac geodezyjnych i kartograficznych, których rezultaty zawiera operat techniczny pozytywnie zweryfikowany. Jednocześnie informuję, że jestem świadomy odpowiedzialności karnej za złożenie fałszywego oświadczenia.	
Identyfikator zgłoszenia prac geodezyjnych	6640.551.2021
Organ służby geodezyjnej, który otrzymał zgłoszenie	Starosta Świdnicki
Wykonawca prac geodezyjnych	BUDMAP Biuro Usług Geodezyjnych Piotr Szydłowski REGON 060517966
Numer oraz data sporządzenia dokumentu zawierającego wynik pozytywnej weryfikacji	Protokół weryfikacji nr 6640.551.2021 z dnia 14-06-2021
Imię i nazwisko oraz nr uprawnień zawodowych kierownika prac	Andrzej Szymczyk upr. 12815

MAPA DO CELÓW PROJEKTOWYCH

Oznaczenie kancelaryjne zgłoszenia pracy geodezyjnej		6640.551.2021
Miejscowość		Mełgiew ul. Handlowa
Jednostka ewidencyjna	Identyfikator i nazwa	061702_2 Mełgiew
Obręb ewidencyjny	Identyfikator i nazwa	061702_2.0011 Mełgiew I
Skala mapy		1:500
Nazwa układu współrzędnych	prostokątnych płaskich	2000/8
	wysokości	PL-EVRF2007-NH
Mapa aktualna wg stanu na dzień:		10-05-2021
Numer działki i oznaczenie granic obszaru, który był przedmiotem aktualizacji:		dz. nr 625, 1202, 624/2, 624/1 oraz działki w zakresie
Służebności gruntowe mające wpływ na zagospodarowanie gruntów zlokalizowanych w granicach projektowanej inwestycji		Nie badano służebności w KW.

Niniejszą mapę wykonano na podstawie zaktualizowanej w obszarze objętym zamówieniem numerycznej mapy zasadniczej w skali 1: 500 sekcje 8.151.10.07.4.4, 8.151.10.12.2.2
Obszar aktualizacji: gruba przerywana linia koloru zielonego.
Granice działek w zakresie aktualizacji nie spełniają obowiązujących standardów technicznych.
Nie wyklucza się istnienia urządzeń podziemnych, które nie zostały zgłoszone do inwentaryzacji i naniesione na mapę zasadniczą.

BUDMAP BIURO USŁUG GEODEZYJNYCH
PIOTR SZYDŁOWSKI
UL. DUNIKOWSKIGO 13/59
20-425 LUBLIN
REGON 060517966
EMAIL: GEODETA@BUDMAP.PL
tel. 792-620-236

mgr Piotr Szydłowski
Nazwa / imię i nazwisko Wykonawcy
10.05.2021r

Andrzej Szymczyk
upr. 12815
Kierownik robót
10.05.2021r

INWESTOR: GMINA MEŁGIEW ul. Partyzancka 2 21–007 Mełgiew	JEDNOSTKA PROJEKTOWA: Przedsiębiorstwo Inżynieryjne MARGIT Pliszczyn 64 20–258 Lublin			
INWESTYCJA: Rozbudowa ul. Handlowej w miejscowości Mełgiew, gm. Mełgiew	TYTUŁ RYSUNKU: Projekt zagospodarowania terenu			
TEMAT OPRACOWANIA: Przebudowa gazociągu	Projektant: mgr inż. Karolina Wlaź–Lipowska nr upr.: LUB/0068/PWBS/18	Branża: sanitarnej	Podpis:	Skala: 1:500
				Data: lipiec 2021
STADIUM: UZGODNIENIA	Sprawdzający: mgr inż. Waldemar Walkowiak nr upr. LUB/0099/PWBS/16	Branża: sanitarna	Podpis:	Branża: sanitarna
				Nr rysunku: 1