


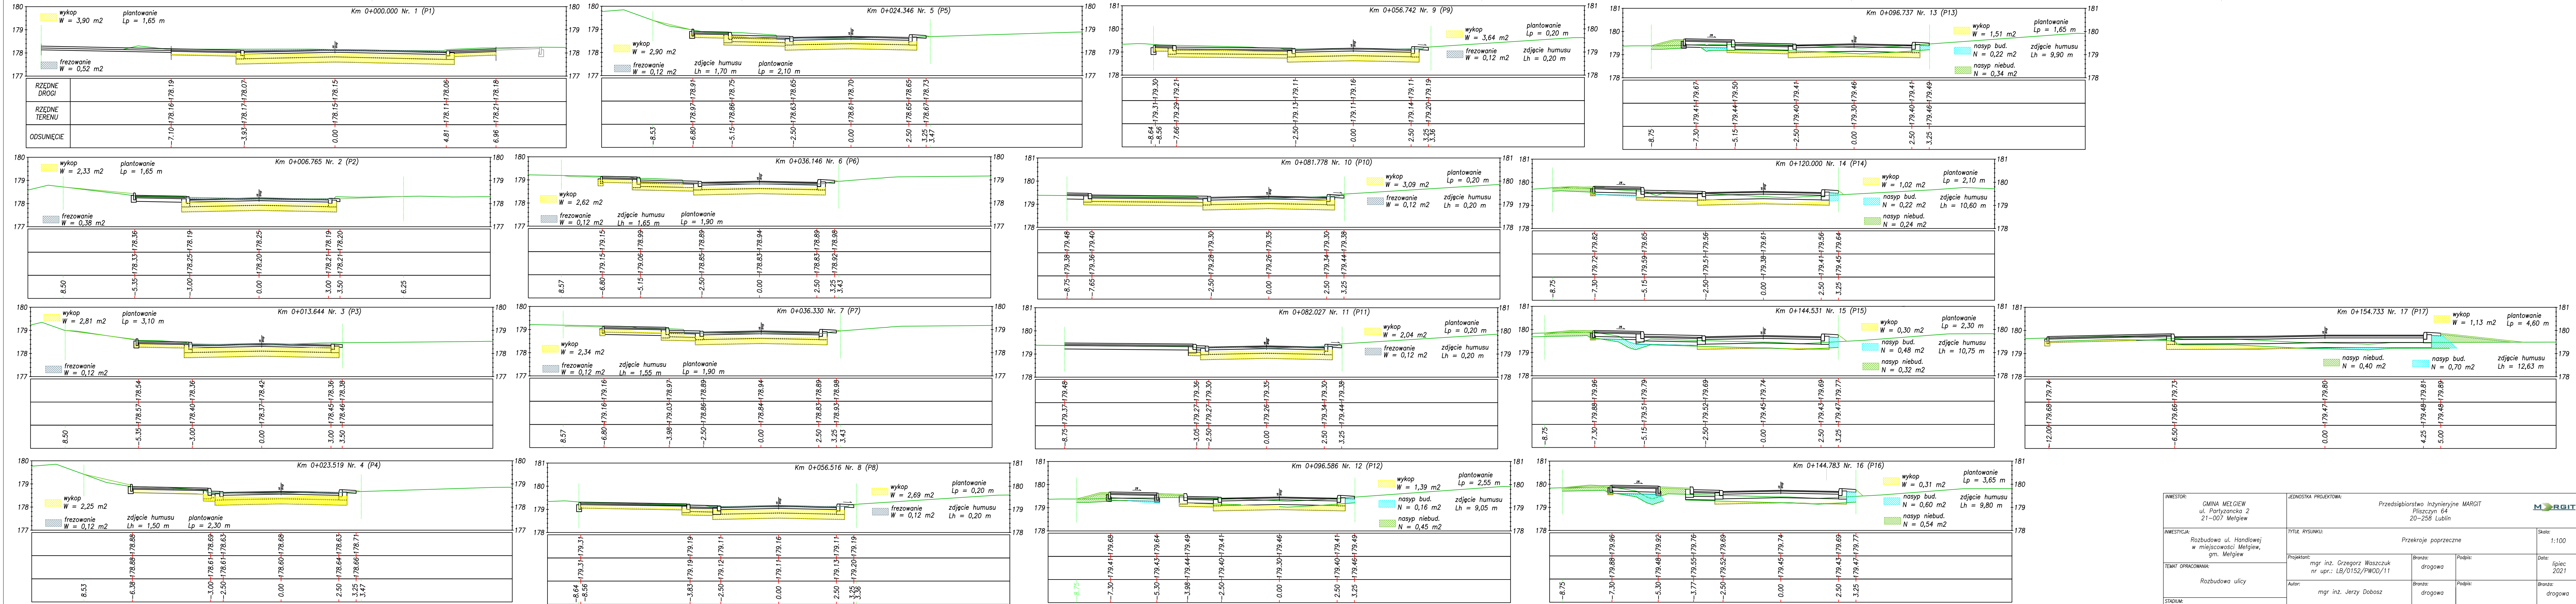

INWESTOR:	JEDNOSTKA PROJEKTOWA: Przedsiębiorstwo Inżynieryjne MARGIT Piłszczyn 64 20-258 Lublin			MARGIT
INWESTYCJA:	Rozbudowa ul. Handlowej w miejscowości Melgiew, gm. Melgiew	TYTUŁ RYSUNKU:	Przekroje poprzeczne	Skala: 1:100
TEMAT OPRACOWANIA:	Rozbudowa ulicy	Projektant:	mgr inż. Grzegorz Waszczuk nr upr.: LB/0152/PWOD/11	Data: lipiec 2021
STADIUM:	Projekt techniczny	Autor:	mgr inż. Jerzy Dobosz	Bransza: drogowa
		Sprawdzający:	mgr inż. Robert Wołosz nr upr.: LB/0165/PWOD/13	Podpis: drogowa
				Nr rysunku: 7