RURA OSŁONOWA
do zastosowania przy przekroczeniu gazociągiem dróg, parkingów oraz innych nawierzchni utwardzonych

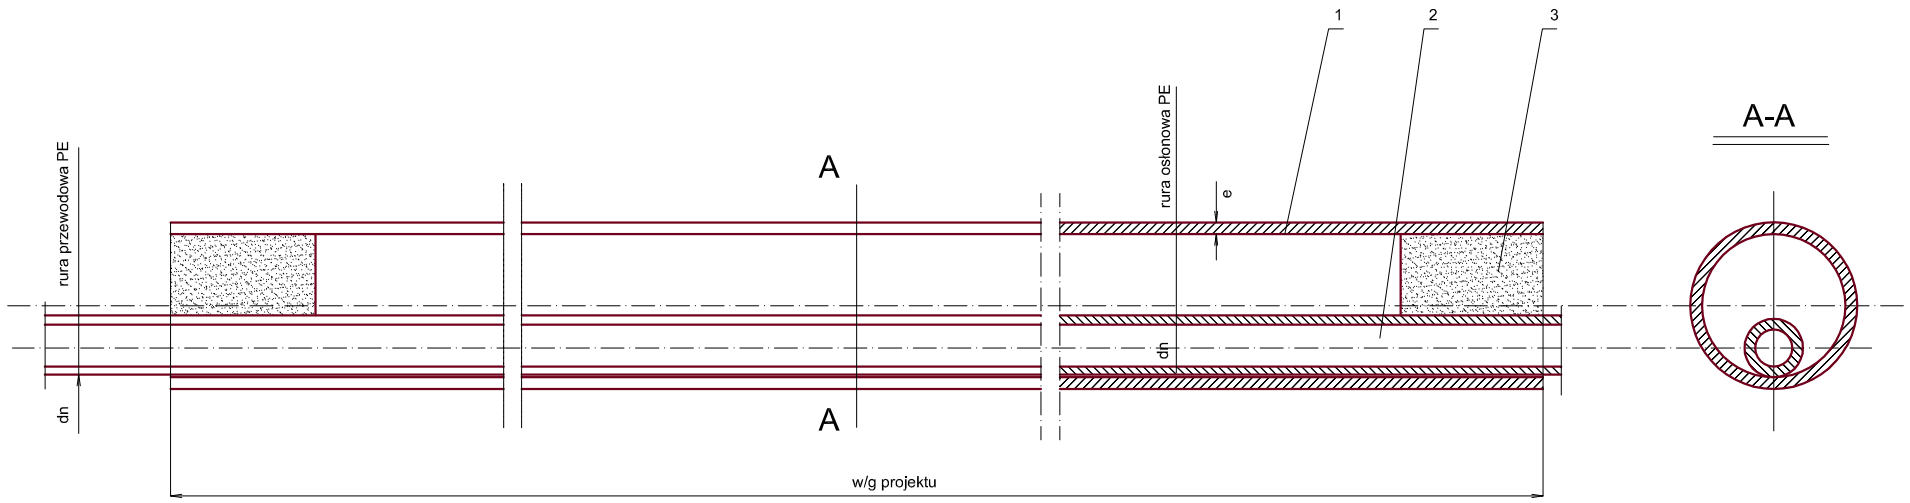

Poz.	Wyszczególnienie	Szt.	Długość [m]	Uwagi
1.	Rura osłonowa z PE PE100 SDR17,6 dn110x6,3	2	7	—
2.	Rura przewodowa z PE 63x5,8 PE-100 RC typ 2 SDR11	—	82	—
3.	Uszczelnienie/wypełnienie	—	Piach	zamułka piaskowa na głęgokość/długość ok. 10cm

1. Wszystkie prace muszą być wykonywane zgodnie z zasadami sztuki budowlanej z zachowaniem szczególnej ostrożności i pod stałym nadzorem osób uprawnionych.
2. Wszystkie zastosowane materiały, rozwiązania techniczne i urządzenia muszą odpowiadać normom bezpieczeństwa p.poż., BHP, posiadać odpowiednie atesty
3. Wszelkie roboty budowlano- montażowe z zastosowaniem rozwiązań systemowych powinny być wykonywane według technologii określonej przez producenta - w razie potrzeby wskazany jest nadzór techniczny ze strony producenta.
4. Opis techniczny i STWiOR stanowi integralną część niniejszego opracowania.
5. Wszystkie prace w obrębie kolizji z istniejącym uzbrojeniem należy prowadzić ręcznie.

INWESTOR: GMINA MEŁGIEW, ul. Partyzancka 2, 21–007 Mełgiew	JEDNOSTKA PROJEKTOWA: Przedsiębiorstwo Inżynieryjne MARGIT, Pliszczyn 64, 20–258 Lublin		
INWESTYCJA: Rozbudowa ul. Handlowej w miejscowości Mełgiew, gm. Mełgiew	TYTUŁ RYSUNKU: Rura osłonowa		
TEMAT OPRACOWANIA: Przebudowa gazociągu	Projektant: mgr inż. Karolina Wlaź–Lipowska, nr upr.: LUB/0068/PWBS/18	Branża: sanitarnej	Podpis:
STADIUM: PROJEKT TECHNICZNY	Sprawdzający: mgr inż. Waldemar Walkowiak, nr upr. LUB/0099/PWBS/16	Branża: sanitarna	Podpis:

Skala: –

Data: lipiec 2021

Branża: sanitarna

Nr rysunku: 5