


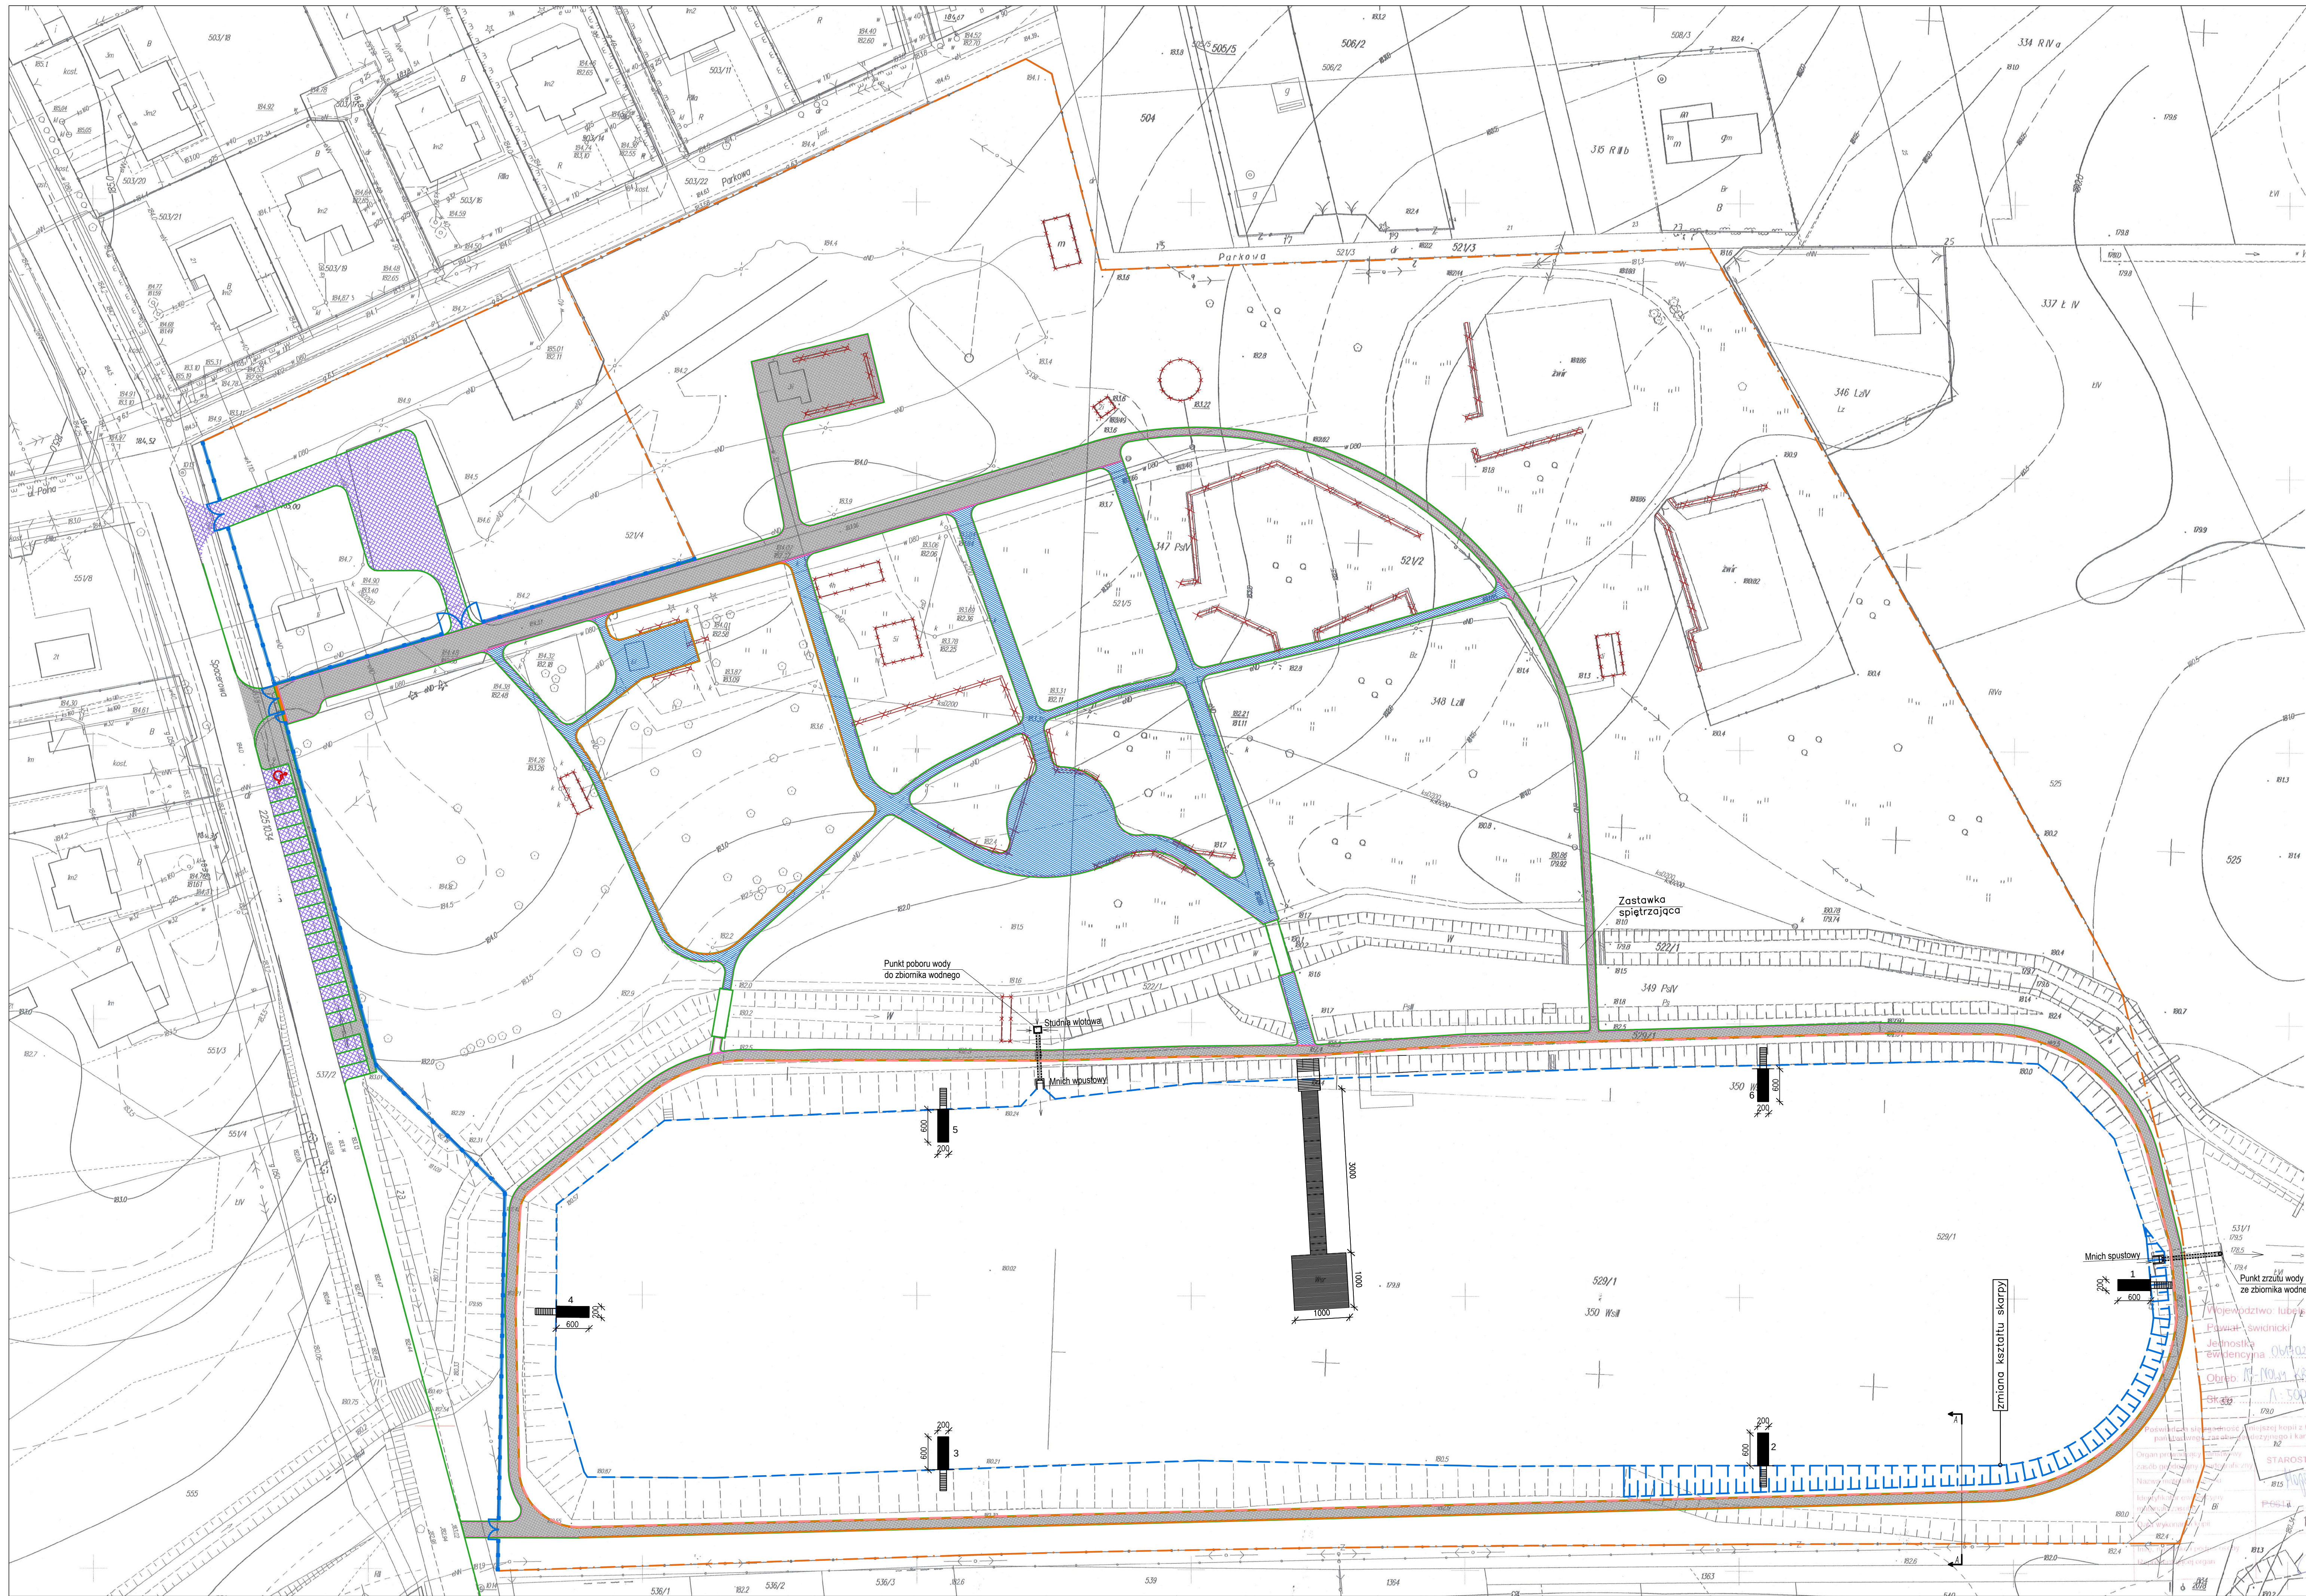

		1
PLAN URZĄDZEŃ WODNYCH		
REWITALIZACJA PARKU W NOWYM KRĘPCU NR. DZIAŁKI 521/2, 522/1, 529/1; JEDNOSTKA EWID: 061702-2 MELGIEW		
GMINA MELGIEW; 21-007 MELGIEW, UL. PARTYZANCKA 2		
INSTRUKCJA GOSPODAROWANIA WODĄ		
projektant	arch. ZBIGNIEW ŁONCZAK	13/POKK/2012
autor	arch. MICHAŁ GRZEGORCZYK	
Niniejsze opracowanie chroni ustawa o prawie autorskim i powielanie bez zgody autora jest zabronione (Dz.U.NR 24 - poz. 83, art.16.2 z dnia 23.02.1994)		