


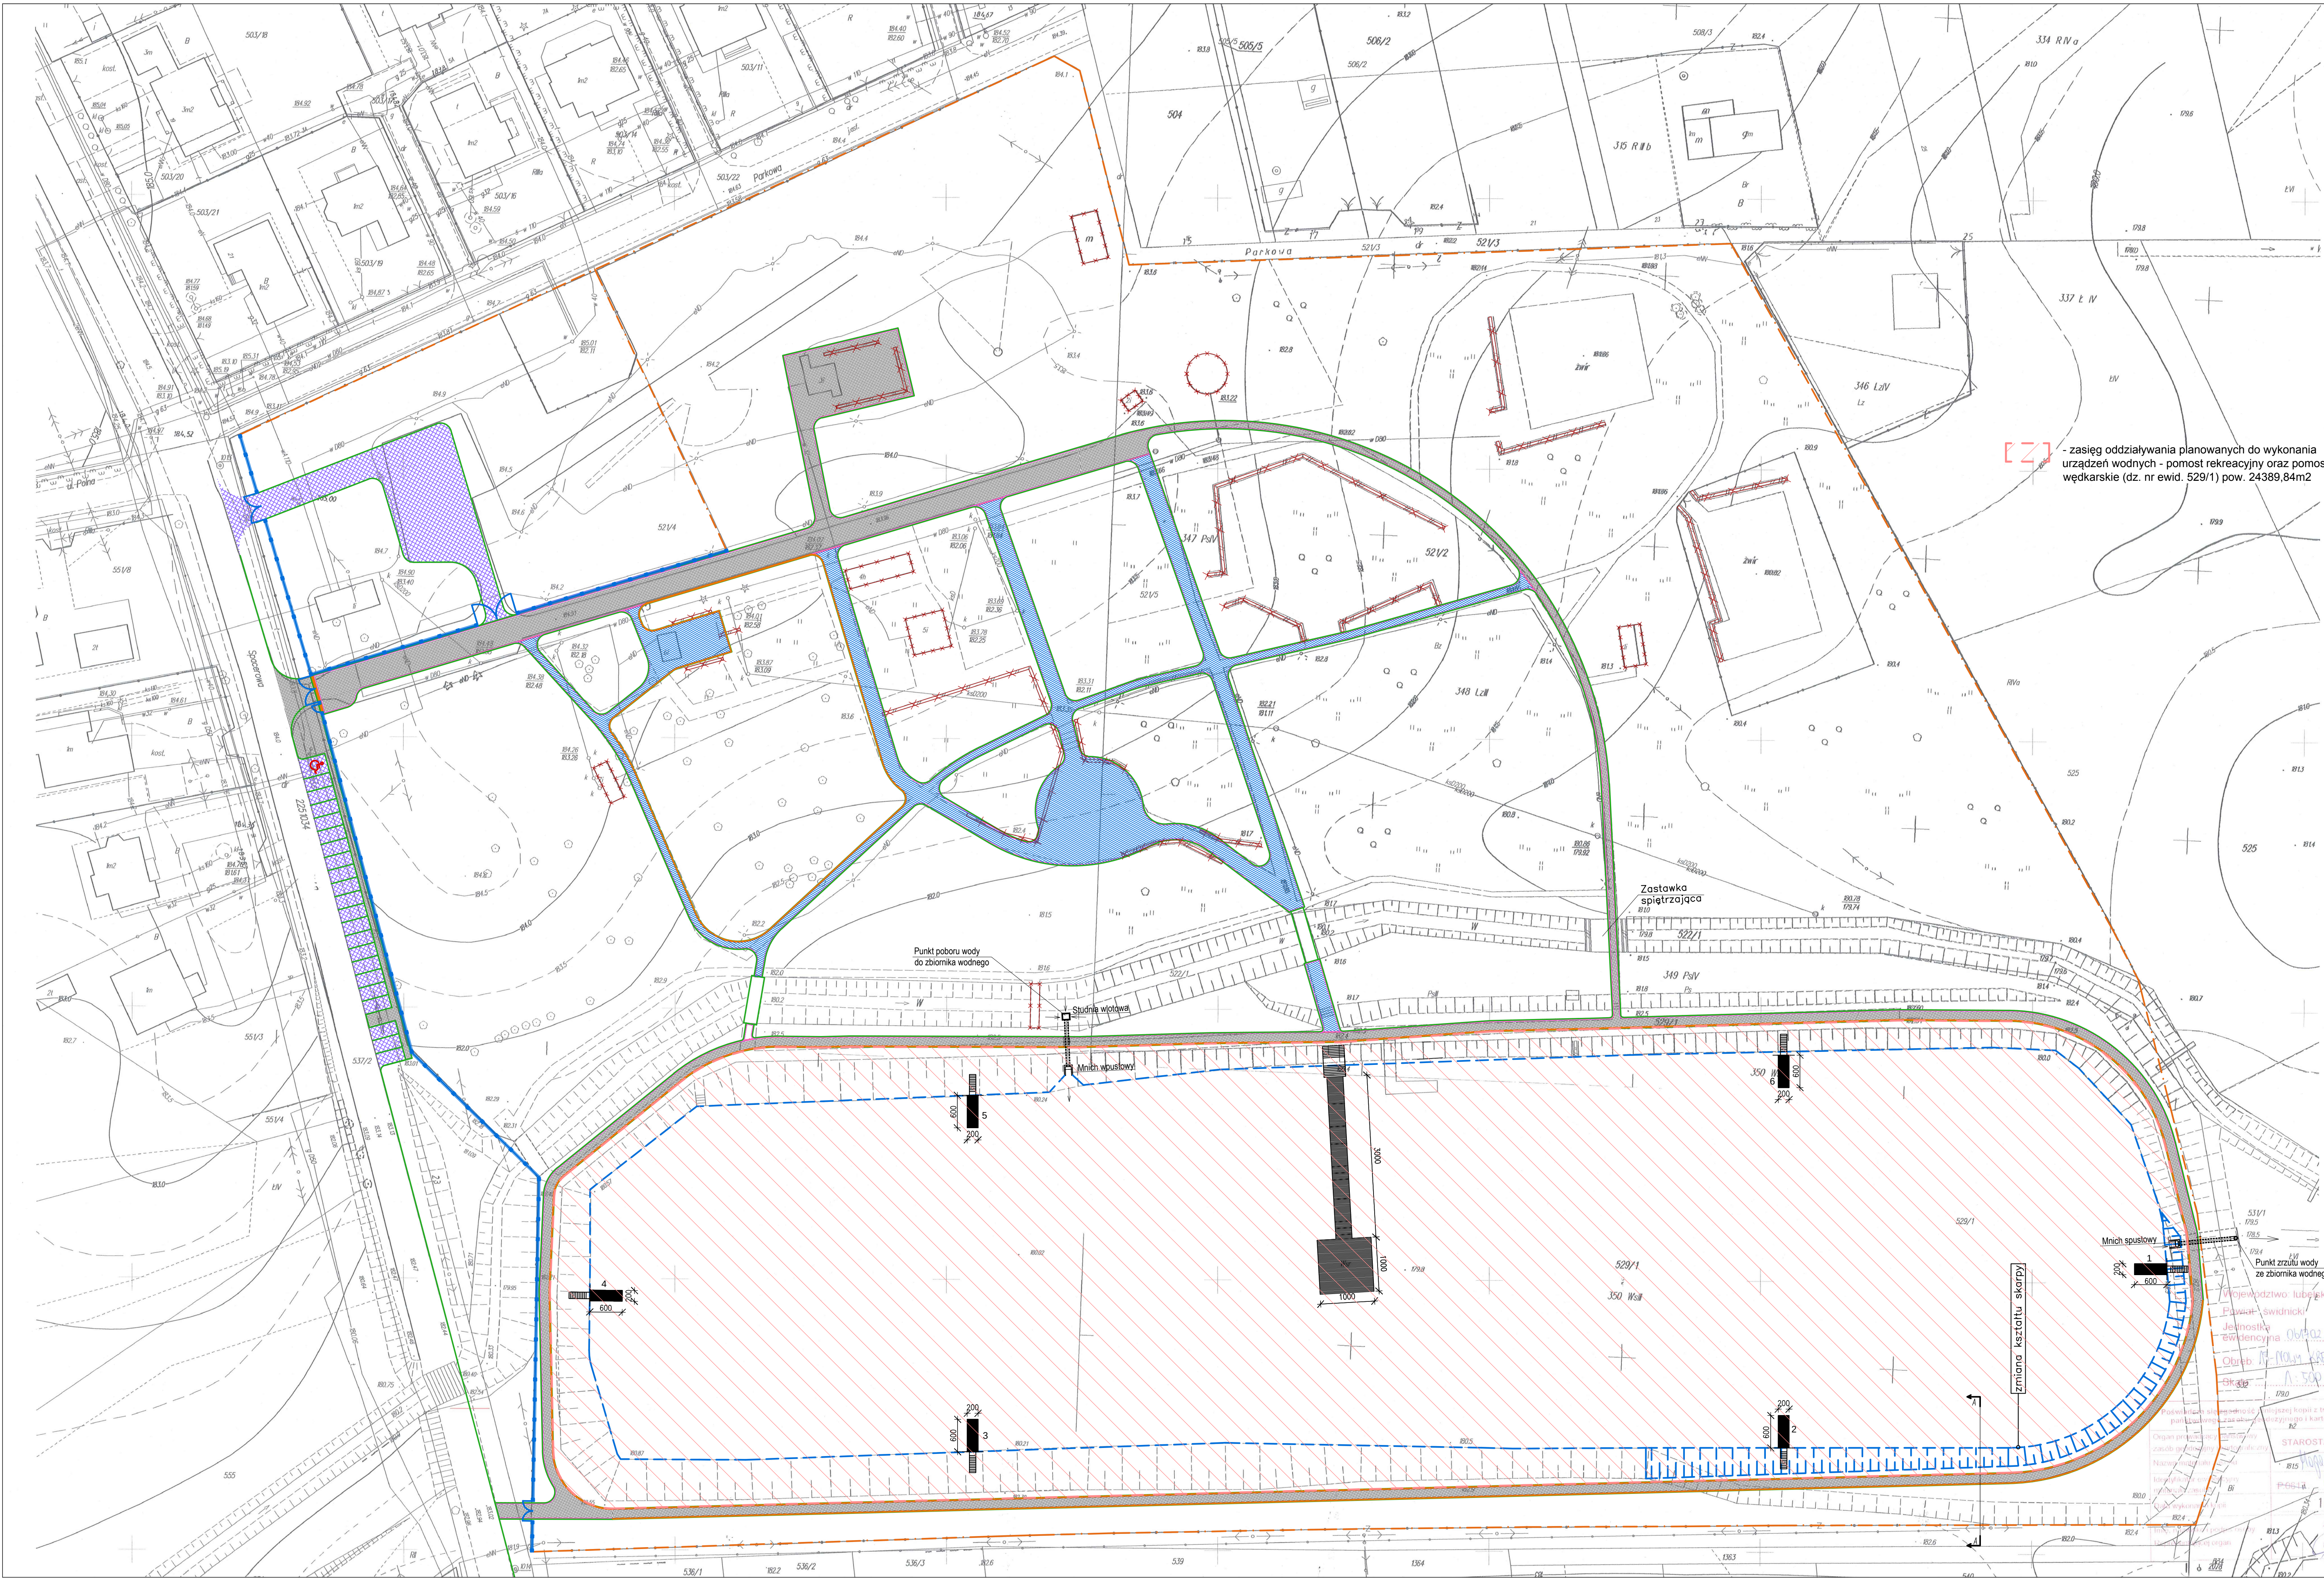

[Z] - zasięg oddziaływania planowanych do wykonania urządzeń wodnych - pomost rekreacyjny oraz pomosty wędkarskie (dz. nr ewid. 529/1) pow. 24389,84m2

ARCHILON
PROJEKTY ARCHITECTS

PLAN URZĄDZEŃ WODNYCH Z ZASIĘGIEM ODDZIAŁYWANIA –
POMOST REKREACYJNY, POMOSTY WĘDKARSKIE, ZBIORNIK WODNY

REWITALIZACJA PARKU W NOWYM KRECPCU
NR. DZIAŁKI 521/2, 522/1, 529/1;
JEDNOSTKA EWID: 061702-2 MELGIEW

GMINA MELGIEW; 21-007 MELGIEW, UL. PARTYZANCKA 2

OPERAT WODNOPRAWNY

15-09-2016

arch. ZBIGNIEW ŁONCZAK
arch. MICHAŁ GRZEGORCZYK

Niniejsze opracowanie chroni ustawa o prawie autorskim i powielanie bez zgody autora jest zabronione (Dz.U.NR 24 - poz. 83, art.16.2 z dnia 23.02.1994)

1:500

15-09-2016

1