


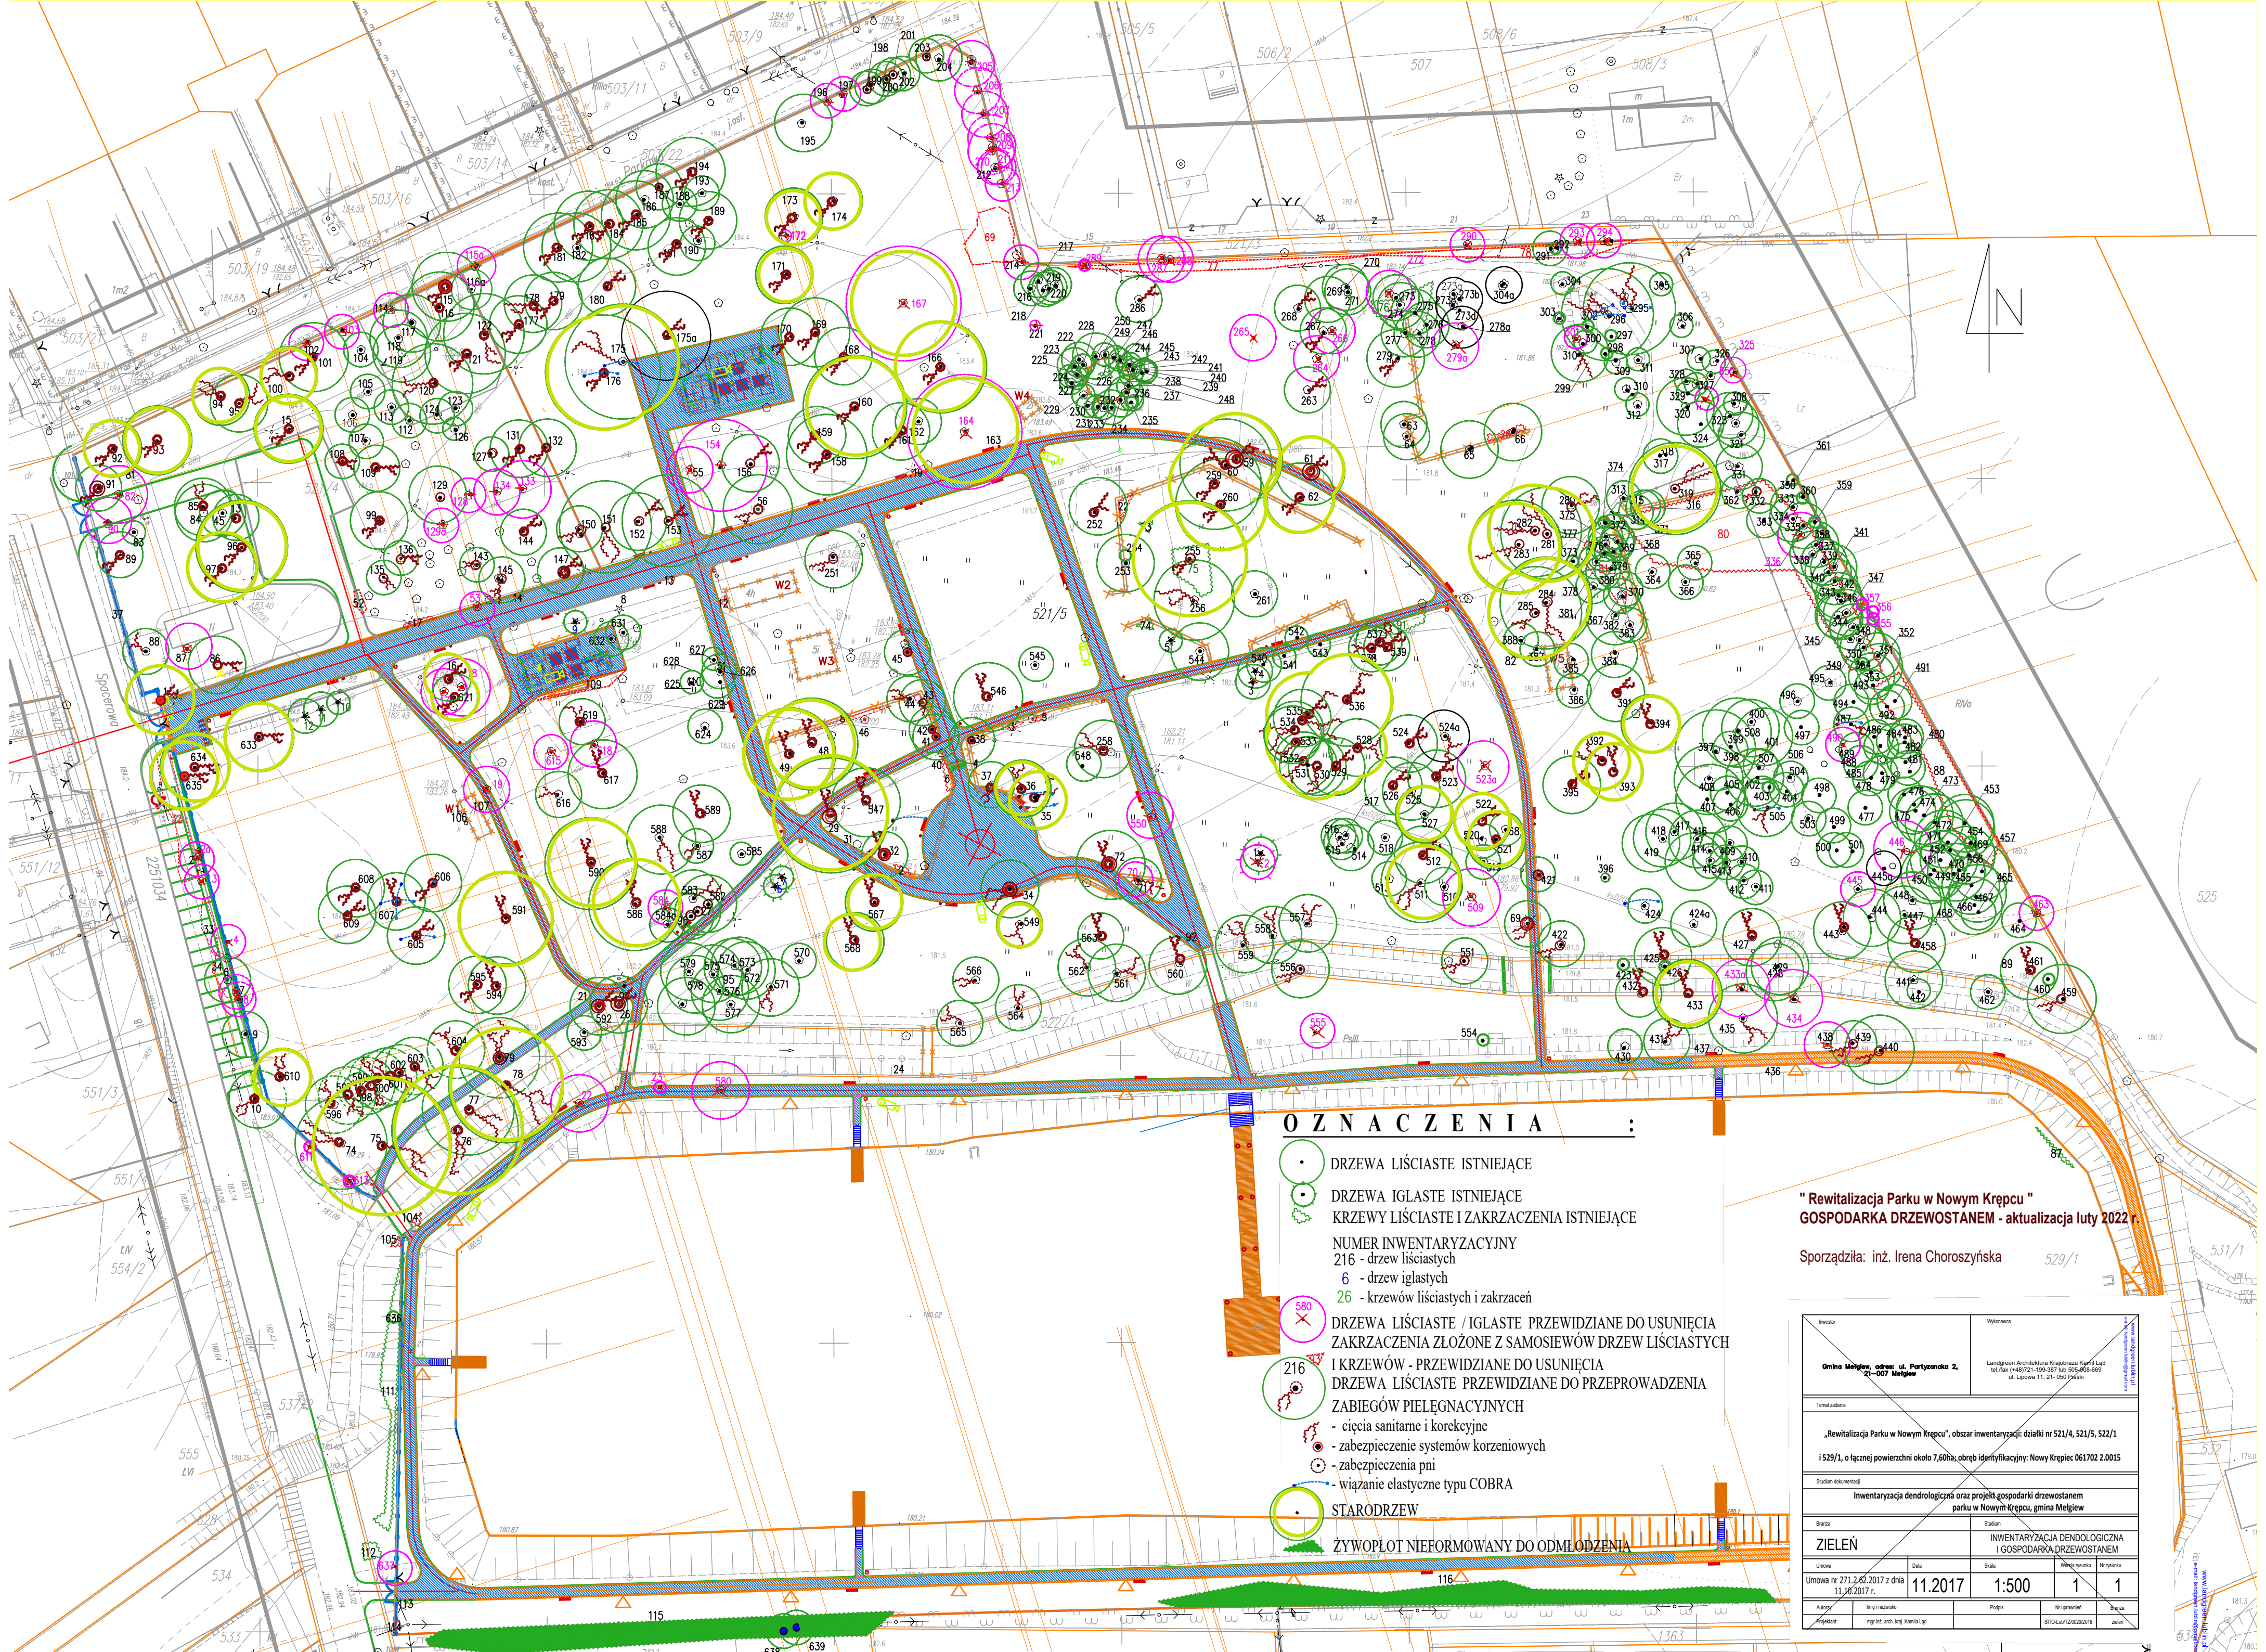

OZNACZENIA :

- DRZEWIA LIŚCIASTE ISTNIEJĄCE
- DRZEWIA IGLASTE ISTNIEJĄCE
KRZEWY LIŚCIASTE I ZAKRZACZENIA ISTNIEJĄCE
- NUMER INWENTARYZACYJNY
216 - drzew liściastych
6 - drzew iglastych
26 - krzewów liściastych i zakrzaceń
- DRZEWIA LIŚCIASTE / IGLASTE PRZEWIDZIANE DO USUNIĘCIA
ZAKRZACZENIA ZŁOŻONE Z SAMOSIEWÓW DRZEW LIŚCIASTYCH
I KRZEWÓW - PRZEWIDZIANE DO USUNIĘCIA
DRZEWIA LIŚCIASTE PRZEWIDZIANE DO PRZEPROWADZENIA
ZABIEGÓW PIELĘGNACYJNYCH
 - cięcia sanitarne i korekcyjne
 - zabezpieczenie systemów korzeniowych
 - zabezpieczenia pni
 - wiązanie elastyczne typu COBRA
- STARODRZEW
- ŻYWOPIŁOT NIEFORMOWANY DO ODMŁODZENIA

"Rewitalizacja Parku w Nowym Krępcu"
GOSPODARKA DRZEWOSTANEM - aktualizacja luty 2022 r.

Sporządziła: inż. Irena Choroszyńska 529/1

Inwestor		Wykonawca	
Gmina Melgiew, adres: ul. Partyzantska 2, 21-007 Melgiew		Landgreen Architektura Krajobrazu Kamiń Lp d tel./fax (+48)721-199-387 lub 505-868-669 ul. Lipowa 11, 21-050 Piekoszów	
Temat zadania			
„Rewitalizacja Parku w Nowym Krępcu”, obszar inwentaryzacji: działki nr 521/4, 521/5, 522/1 i 529/1, o łącznej powierzchni około 7,60ha; obręb identyfikacyjny: Nowy Krępiec 061702.2.0015			
Stadium dokumentacji			
Inwentaryzacja dendrologiczna oraz projekt gospodarki drzewostanem parku w Nowym Krępcu, gmina Melgiew			
Branża		Stadium	
ZIELEŃ		INWENTARYZACJA DENDROLOGICZNA I GOSPODARKA DRZEWOSTANEM	
Umowa		Data	
Umowa nr 271.2.62.2017 z dnia 11.10.2017 r.		11.2017	
Skala		Wzrost rysunku	
1:500		1 1	
Autoryzacja		Imię i nazwisko	
Projektant		mgr inż. arch. kraj. Kamiń Lp d	
Podpis		Wzrost rysunku	
STO-LAN 7200202016		zelen	