


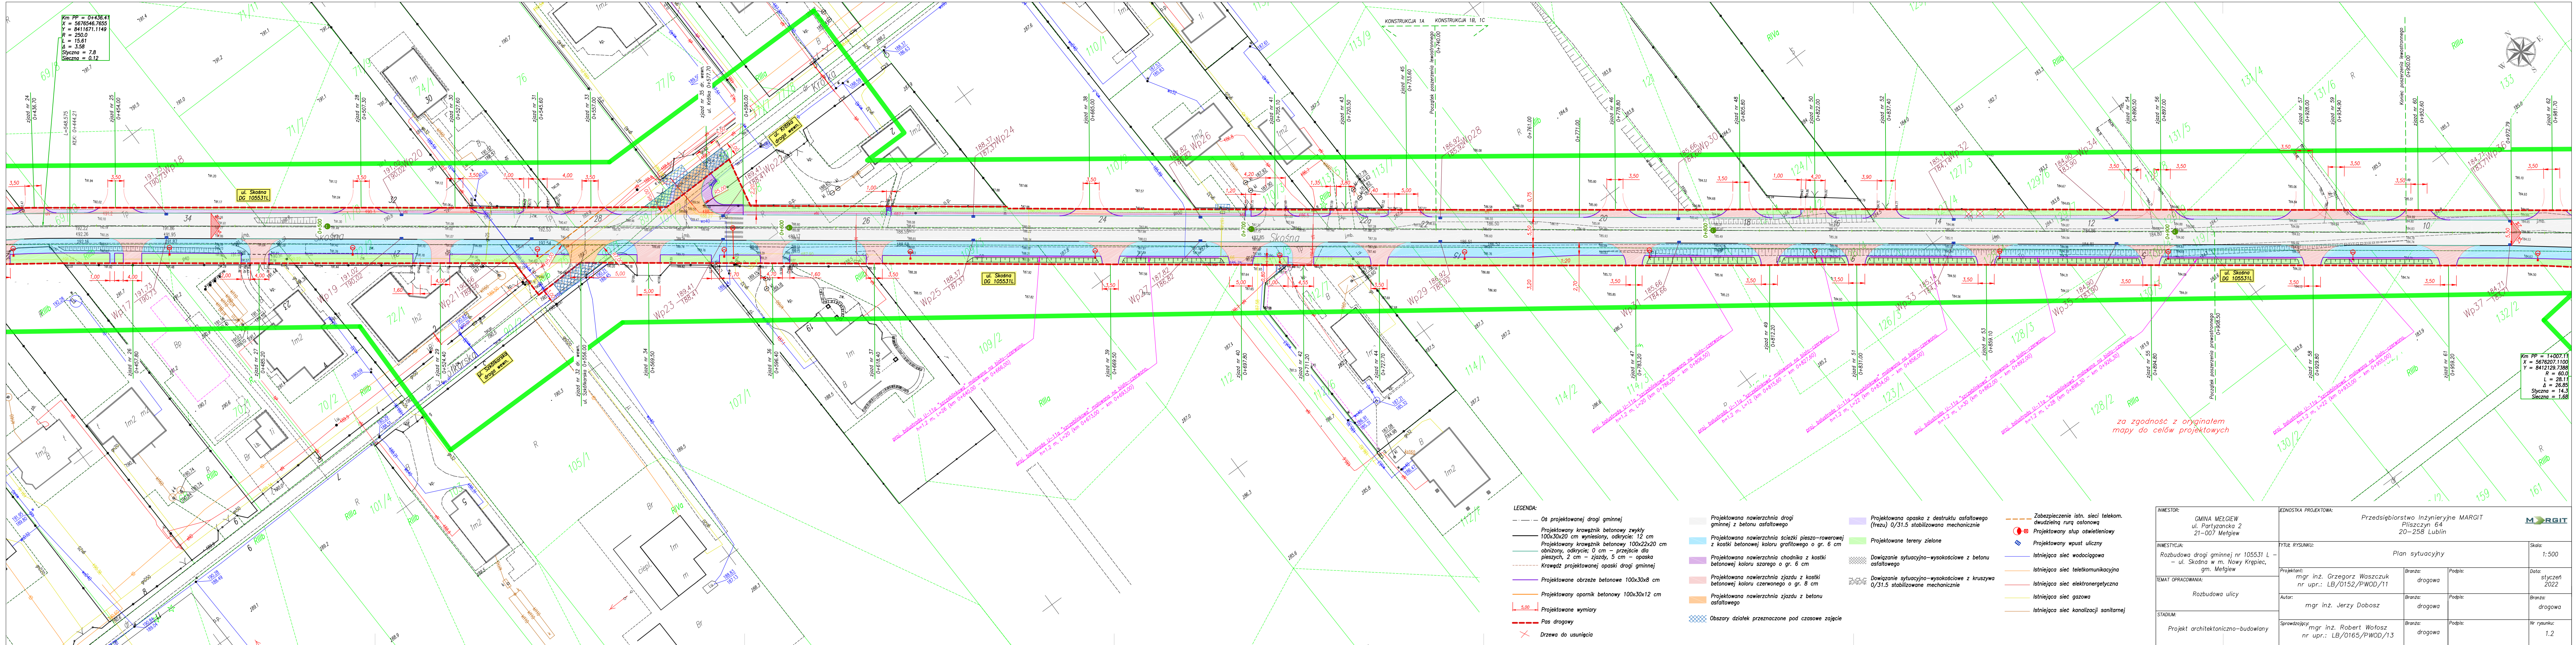

- LEGENDA:
- Os projektowanej drogi gminnej
 - Projektowany krawężnik betonowy zwykły 100x30x20 cm wysłany, odkrycie: 12 cm
 - Projektowany krawężnik betonowy 100x22x20 cm obniżony, odkrycie: 0 cm – przejście dla pieszych, 2 cm – zjazdy, 5 cm – opaska
 - Krawędź projektowanej opaski drogi gminnej
 - Projektowane obrzeże betonowe 100x30x8 cm
 - Projektowany opornik betonowy 100x30x12 cm
 - Projektowane wymiary
 - Pas drogowy
 - Drzewa do usunięcia
 - Projektowana nawierzchnia drogi gminnej z kostki betonowej koloru szarego o gr. 6 cm
 - Projektowana nawierzchnia chodnika z kostki betonowej koloru szarego o gr. 6 cm
 - Projektowana nawierzchnia zjazdu z kostki betonowej koloru czerwonego o gr. 8 cm
 - Projektowana nawierzchnia zjazdu z betonu asfaltowego
 - Projektowane tereny zielone
 - Dowiązanie sytuacyjno-wysokościowe z betonu asfaltowego
 - Dowiązanie sytuacyjno-wysokościowe z kruszywa Q/31.5 stabilizowane mechanicznie
 - Projektowana opaska z destruktu asfaltowego (frezu) 0/31.5 stabilizowana mechanicznie
 - Projektowane tereny zielone
 - Zabezpieczenie istn. sieci telekom. dwudzielną rurą osłonową
 - Projektowany słup oświetleniowy
 - Projektowany wpust uliczny
 - Istniejąca sieć wodociągowa
 - Istniejąca sieć telekomunikacyjna
 - Istniejąca sieć elektroenergetyczna
 - Istniejąca sieć gazowa
 - Istniejąca sieć kanalizacji sanitarnej

INWESTOR:	GMINA MĘGLIEW ul. Partyzantka 2 21-007 Męglów			JEDNOSTKA PROJEKTOWA:	Przedsiębiorstwo Inżynieryjne MARGIT Pliszczyn 64 20-258 Lublin			Skala:	1:500
INWESTYCJA:	Rozbudowa drogi gminnej nr 105531 L – ul. Skosna w m. Nowy Krępiec, gm. Męglów			TITUL RYSUNKU:	Plan sytuacyjny			Data:	styczeń 2022
TEMAT OPRAWY:	Rozbudowa ulicy			Projektant:	mgr inż. Grzegorz Waszczuk nr upr.: LB/0152/PWOD/11	Brano:	drogowa	Podpis:	
STADIUM:	Projekt architektoniczno-budowlany			Autor:	mgr inż. Jerzy Dobosz	Brano:	drogowa	Podpis:	
				Sprawdzający:	mgr inż. Robert Wołosz nr upr.: LB/0165/PWOD/13	Brano:	drogowa	Podpis:	
									Nr rysunku: 1,2