


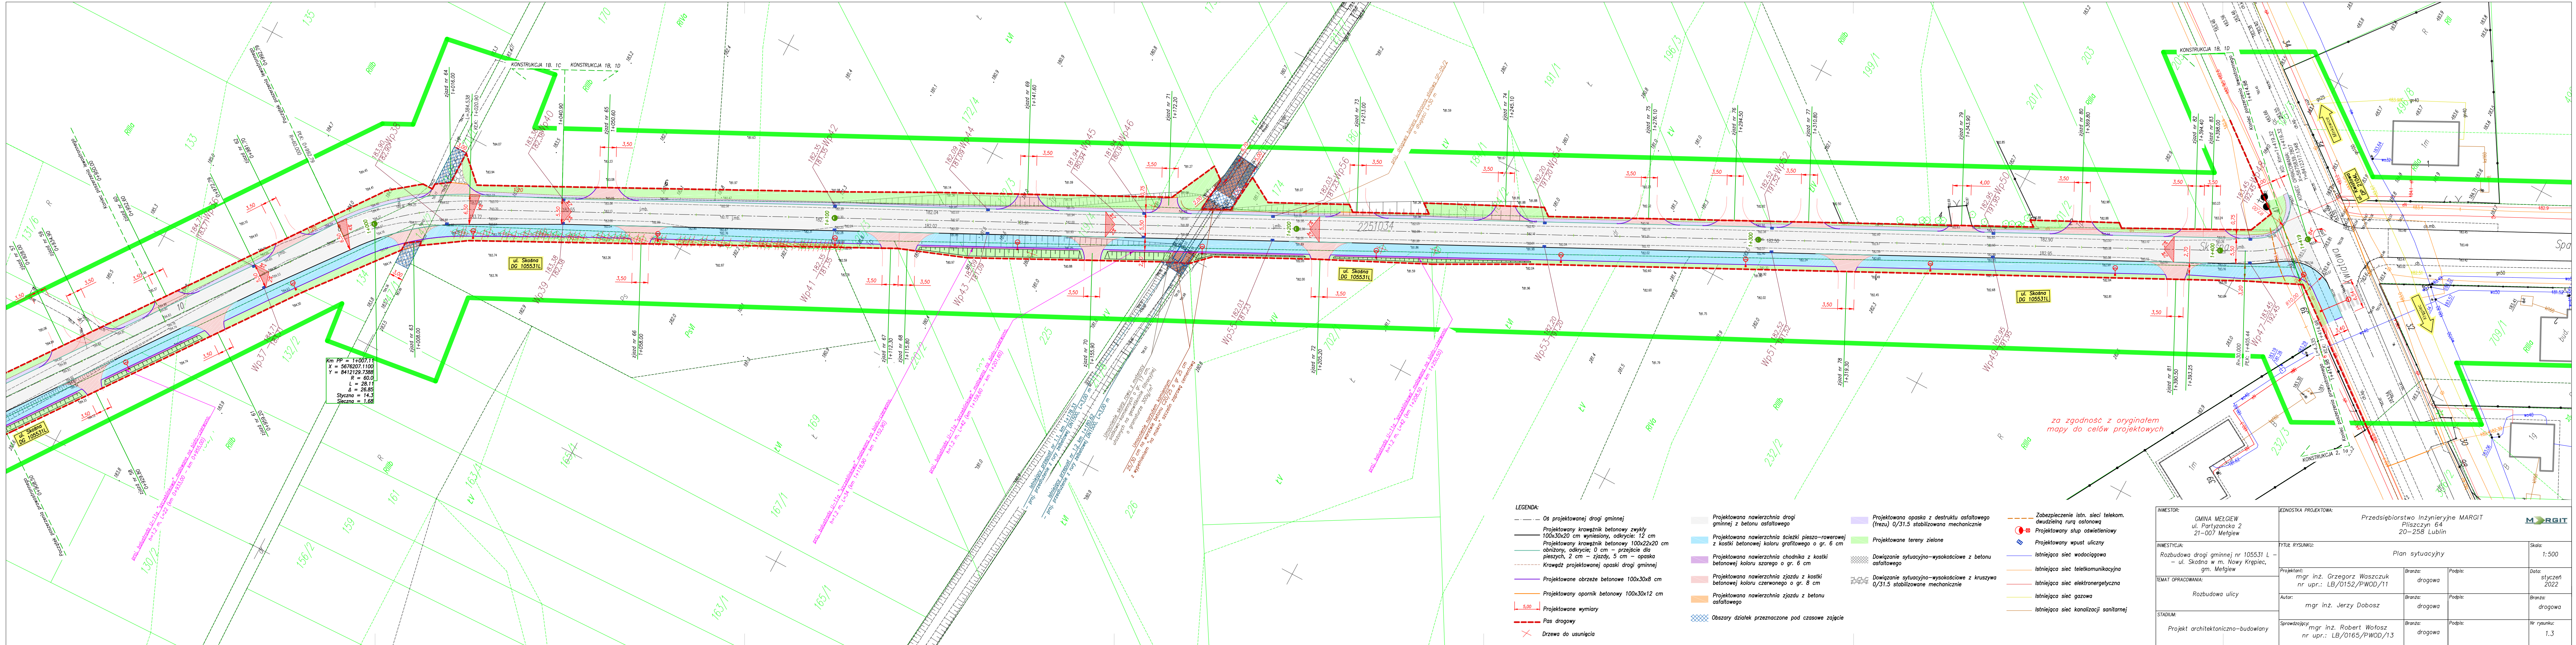

LEGENDA:

- Os projektowanej drogi gminnej
- Projektowany krawężnik betonowy zwykły 100x30x20 cm wymiary, odkrycie: 12 cm
- Projektowany krawężnik betonowy 100x22x20 cm obrzyny, odkrycie: 0 cm - przejście dla pieszych, 2 cm - zjazd, 5 cm - opaska
- Krawężnik projektowanej opaski drogi gminnej
- Projektowane obrzeże betonowe 100x30x8 cm
- Projektowany opornik betonowy 100x30x12 cm
- Projektowane wymiary
- Pas drogowy
- Drzewa do usunięcia
- Projektowana nawierzchnia drogi gminnej z betonu asfaltowego
- Projektowana nawierzchnia ścieżki pieszo-rowerowej z kostki betonowej koloru grafitowego o gr. 6 cm
- Projektowana nawierzchnia chodnika z kostki betonowej koloru szarego o gr. 6 cm
- Projektowana nawierzchnia zjazdu z kostki betonowej koloru czerwonego o gr. 8 cm
- Projektowana nawierzchnia zjazdu z betonu asfaltowego
- Projektowana opaska z destruktu asfaltowego (frezu) 0/31.5 stabilizowana mechanicznie
- Projektowane tereny zielone
- Dowiązanie sytuacyjno-wysokościowe z betonu asfaltowego
- Dowiązanie sytuacyjno-wysokościowe z kruszywa 0/31.5 stabilizowane mechanicznie
- Obszary działek przeznaczone pod czasowe zajęcie
- Zabezpieczenie istn. sieci telekom. dwudzielną rurą osłonową
- Projektowany słup oświetleniowy
- Istniejąca sieć wodociągowa
- Istniejąca sieć telekomunikacyjna
- Istniejąca sieć elektroenergetyczna
- Istniejąca sieć gazowa
- Istniejąca sieć kanalizacji sanitarnej

INWESTOR: GMINA MEŁGIEW ul. Partyzantska 2 21-007 Mełgiew	JEDNOSTKA PROJEKTOWA: Przedsiębiorstwo Inżynieryjne MARGIT Pliszczyn 64 20-258 Lublin	TYTUŁ RYSUNKU: Plan sytuacyjny	Skala: 1:500
INWESTYCJA: Rozbudowa drogi gminnej nr 105531 L - ul. Skośna w m. Nowy Krepiec, gm. Mełgiew	PROJEKTANT: mgr inż. Grzegorz Waszczuk nr upr.: LB/0152/PWOD/11	BRANŻA: drogowa	Data: styczeń 2022
TEMAT OPRAWOWANIA: Rozbudowa ulicy	AUTOR: mgr inż. Jerzy Dobosz	BRANŻA: drogowa	BRANŻA: drogowa
STADIUM: Projekt architektoniczno-budowlany	SPRAWDZAJĄCY: mgr inż. Robert Wołosz nr upr.: LB/0165/PWOD/13	BRANŻA: drogowa	Nr rysunku: 1.3