


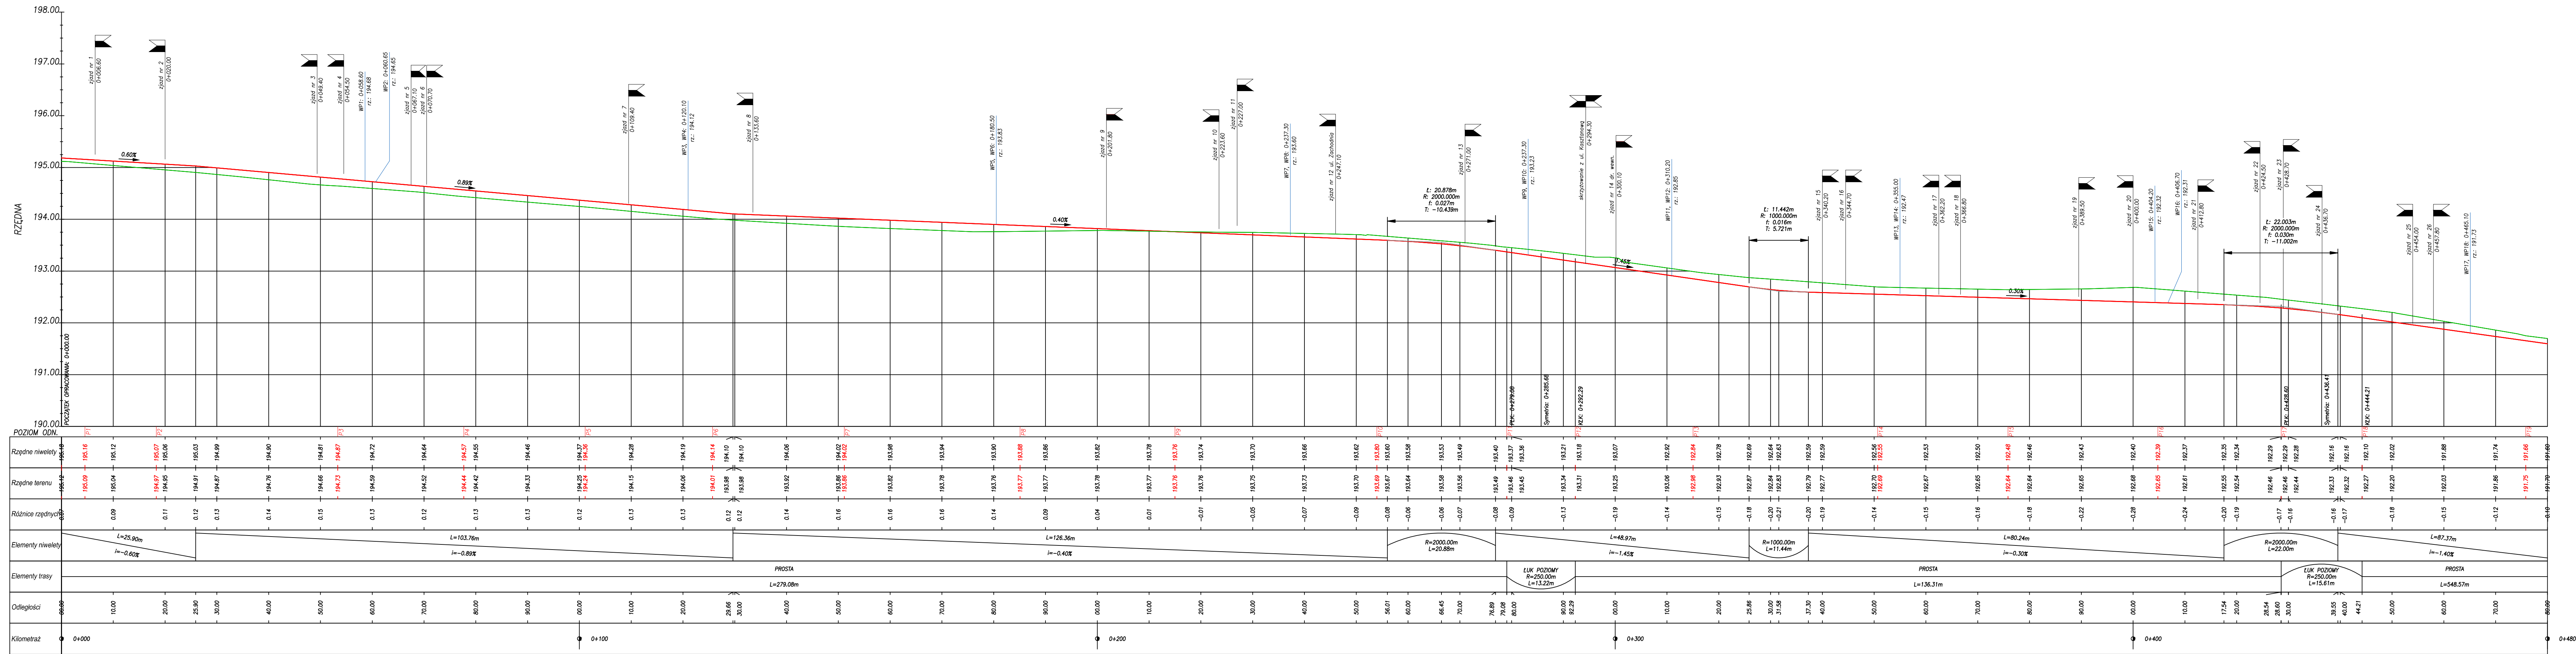

LEGENDA:
Przedział szczytowy
Przedział spadkowy
Wielkość projektowa
R: Promień łuku profilu
L: Długość łuku
T: Szerokość łuku
i: Spadanie szczytowej w punkcie przecięcia
(odległość pomiędzy punktem środkowym łuku
o punktem szczytu szczytowej) 1/100

INWESTOR: GMINA MEGIEW ul. Partyzantska 2 21-007 Męglów	KIEROWNIK PROJEKTOWY: Przedsiębiorstwo Inżynieryjne MARGIT Piłszczyn 64 20-258 Lublin					
INWESTYTOR: Rozbudowa drogi gminnej nr 105531 L – ul. Świdzińska w m. Nowy Krępiec, gm. Męglów	TYTUŁ PROJEKTU:	Profil podłużny			Skala 1:50/500	
TEMAT PROJEKTOWY: Rozbudowa ulicy	Projektant: mgr inż. Grzegorz Woszczyk nr upr.: LB/0152/PWOD/11	Barwa: drogowa	Podłoże:	Data: styczeń 2022		
	Autor: mgr inż. Jerzy Dobosz	Barwa: drogowa	Podłoże:	Barwa: drogowa		
STADIUM: Projekt architektoniczno-budowlany	Sprawozdajełca mgr inż. Robert Wołosz nr upr.: LB/0165/PWOD/13	Barwa: drogowa	Podłoże:	Nr rysunku: 2.1		