


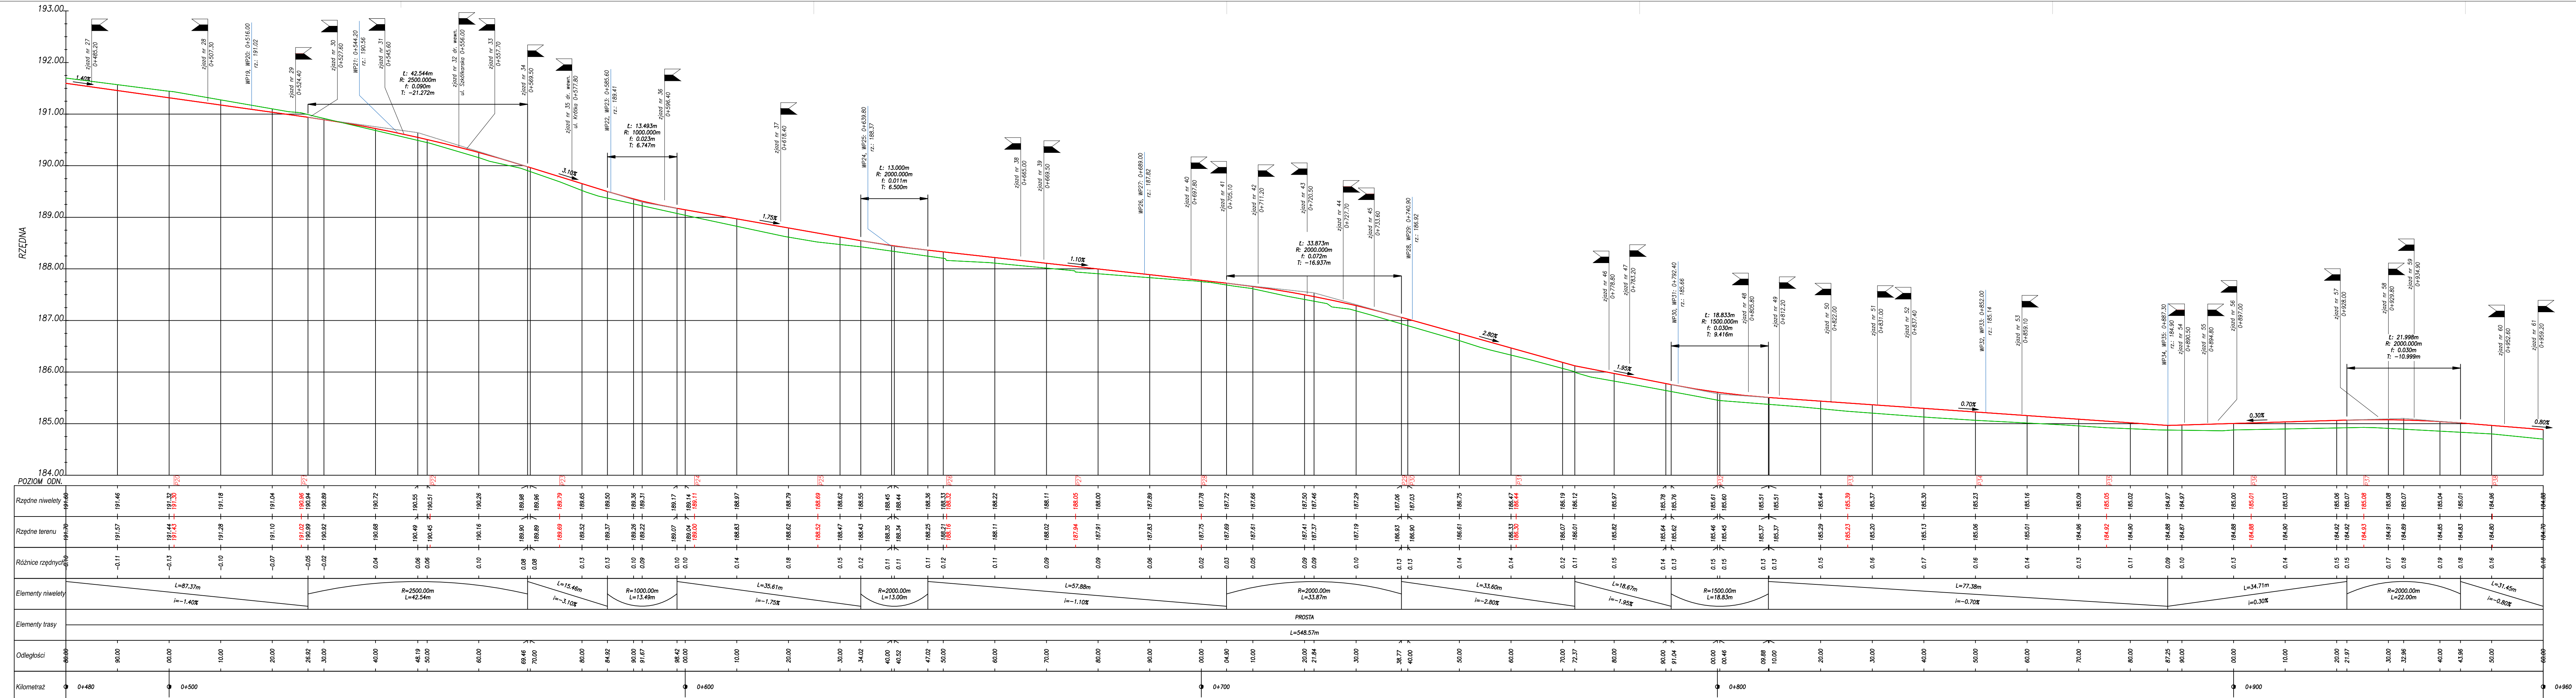

LEGENDA:
Przedłużenie istniejącego
Nowa trasa
Nawierzchnia
t. Stacja do 100m
t. Odległość pomiędzy punktami stacjami
o punkcie zmiennym stacjami

INWESTOR:	GMINA MEGIEJEW ul. Parlińska 2 21-007 Męglew	PROJEKTANT:	Przedsiębiorstwo Inżynieryjne MARGIT Piłszczyński 64 20-258 Lublin	Skala:	1:50/500
INWESTYTOR:	Rozbudowa drogi gminnej nr 105531 L – ul. Socjalistycznej, Kępice, gm. Męglew	PROJEKTANT:	mgr inż. Grzegorz Woszczyk nr upr.: LB/0152/PWOD/11	Data:	styczeń 2022
TEMAT PROJEKTU:	Rozbudowa ulicy	Autor:	mgr inż. Jerzy Dobosz	Bransz:	drogowa
STADIUM:	Projekt architektoniczno-budowlany	Wzrost:	mgr inż. Robert Wołosz nr upr.: LB/0165/PWOD/13	Bransz:	drogowa
				Bransz:	2.2