


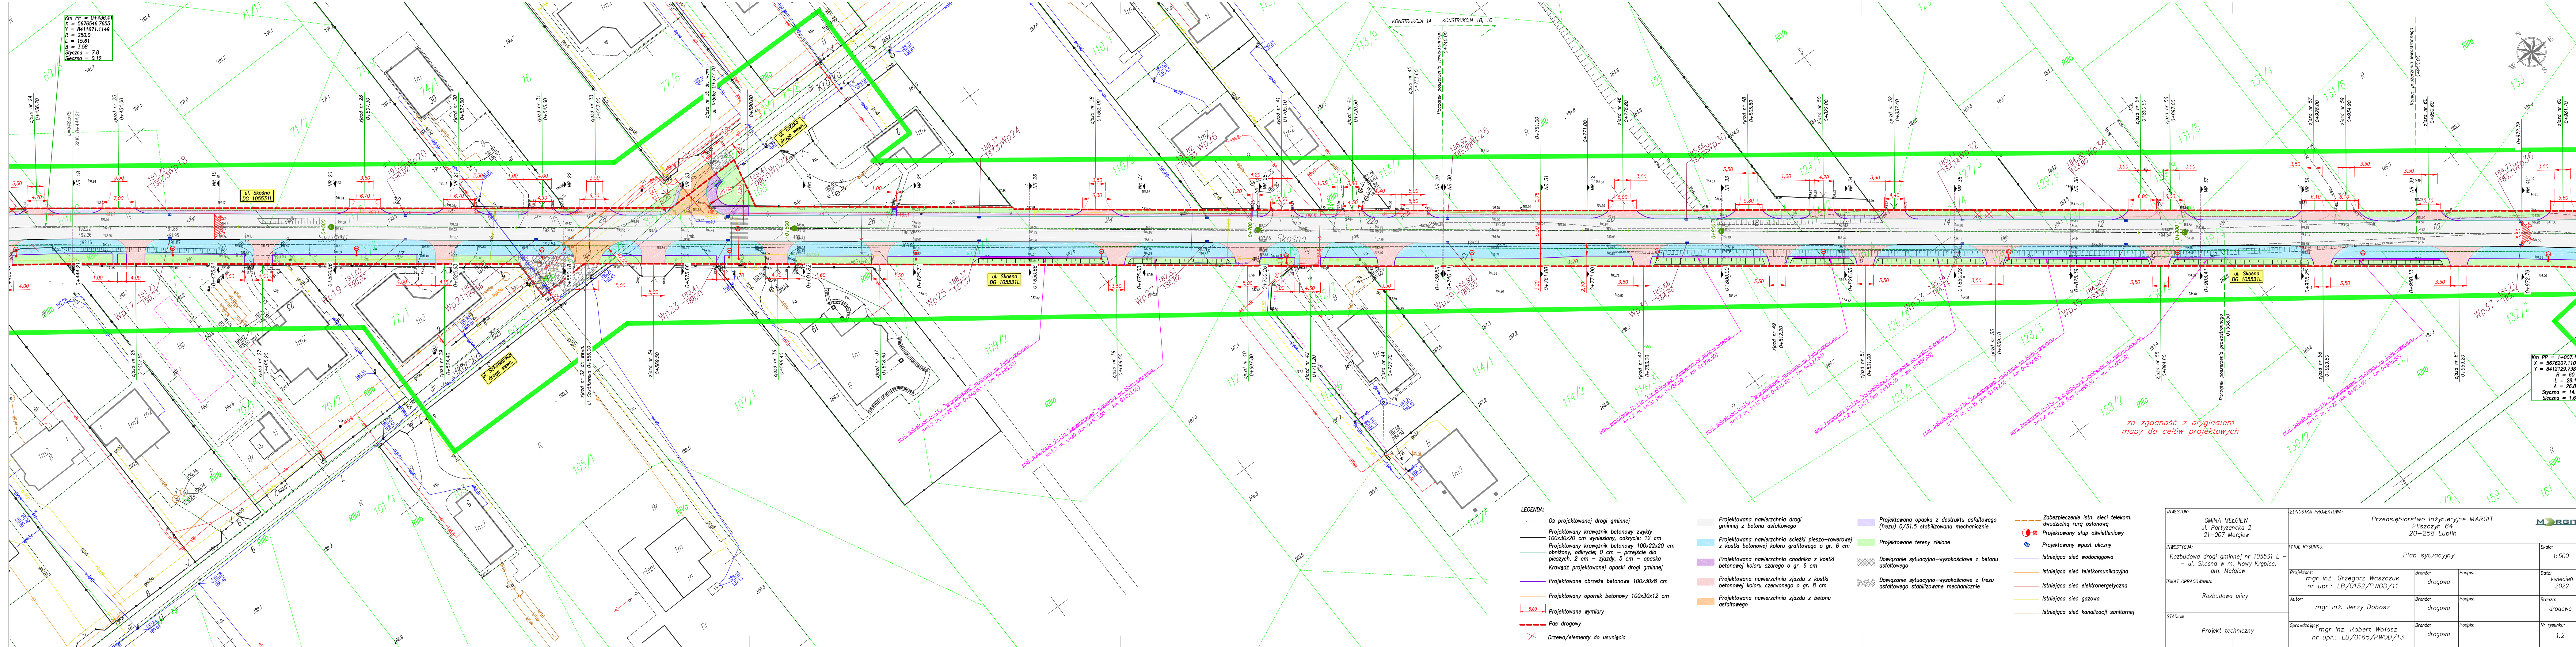

- LEGENDA:
- Os projektowanej drogi gminnej
 - Projektowany krawężnik betonowy zwykły 100x30x20 cm wyłusany, odkrycie: 12 cm
 - Projektowany krawężnik betonowy 100x22x20 cm obniżony, odkrycie: 0 cm – prześcielecie pieszych, 2 cm – zjazdy, 5 cm – opaska
 - Krawędź projektowanej opaski drogi gminnej
 - Projektowane obrzeże betonowe 100x30x8 cm
 - Projektowany opornik betonowy 100x30x12 cm
 - 5.00 Projektowane wymiary
 - Pas drogowy
 - Drzewa/elementy do usunięcia
 - Projektowana nawierzchnia drogi gminnej z betonu asfaltowego
 - Projektowana nawierzchnia ścieżki pieszo-rowerowej z kostki betonowej koloru grafitowego o gr. 6 cm
 - Projektowana nawierzchnia chodnika z kostki betonowej koloru szarego o gr. 6 cm
 - Projektowana nawierzchnia zjazdu z kostki betonowej koloru czerwonego o gr. 8 cm
 - Projektowana nawierzchnia zjazdu z betonu asfaltowego
 - Projektowana opaska z destruktu asfaltowego (frezu) 0/31.5 stabilizowana mechanicznie
 - Projektowane tereny zielone
 - Dowiązanie sytuacyjno-wysokościowe z betonu asfaltowego
 - Dowiązanie sytuacyjno-wysokościowe z frezu asfaltowego stabilizowane mechanicznie
 - Zabezpieczenie istn. sieci telekom. dwudzielny rurą osłonową
 - Projektowany słup oświetleniowy
 - Projektowany wpust uliczny
 - Istniejąca sieć wodociągowa
 - Istniejąca sieć telekomunikacyjna
 - Istniejąca sieć elektroenergetyczna
 - Istniejąca sieć gazowa
 - Istniejąca sieć kanalizacji sanitarnej

INWESTOR:	JEDNOSTKA PROJEKTOWA:			
GMINA MĘGLIEW ul. Partyzantka 2 21-007 Męglów	Przedsiębiorstwo Inżynieryjne MARGIT Piłszczyn 64 20-258 Lublin			
INWESTYCJA:	TYTUŁ RYSUNKU:	Skala:		
Rozbudowa drogi gminnej nr 105531 L – ul. Skosna w m. Nowy Krępiec, gm. Męglów	Plan sytuacyjny	1:500		
TEMAT OPRAWOWANIA:	Projektant:	Branda:	Podpis:	Data:
Rozbudowa ulicy	mgr inż. Grzegorz Waszczuk nr upr.: LB/0152/PWOD/11	drogowa		kwiecień 2022
STADIUM:	Autor:	Branda:	Podpis:	Branda:
Projekt techniczny	mgr inż. Jerzy Dobosz	drogowa		drogowa
	Sprawdzący:	Branda:	Podpis:	Nr rysunku:
	mgr inż. Robert Wołosz nr upr.: LB/0165/PWOD/13	drogowa		1,2