


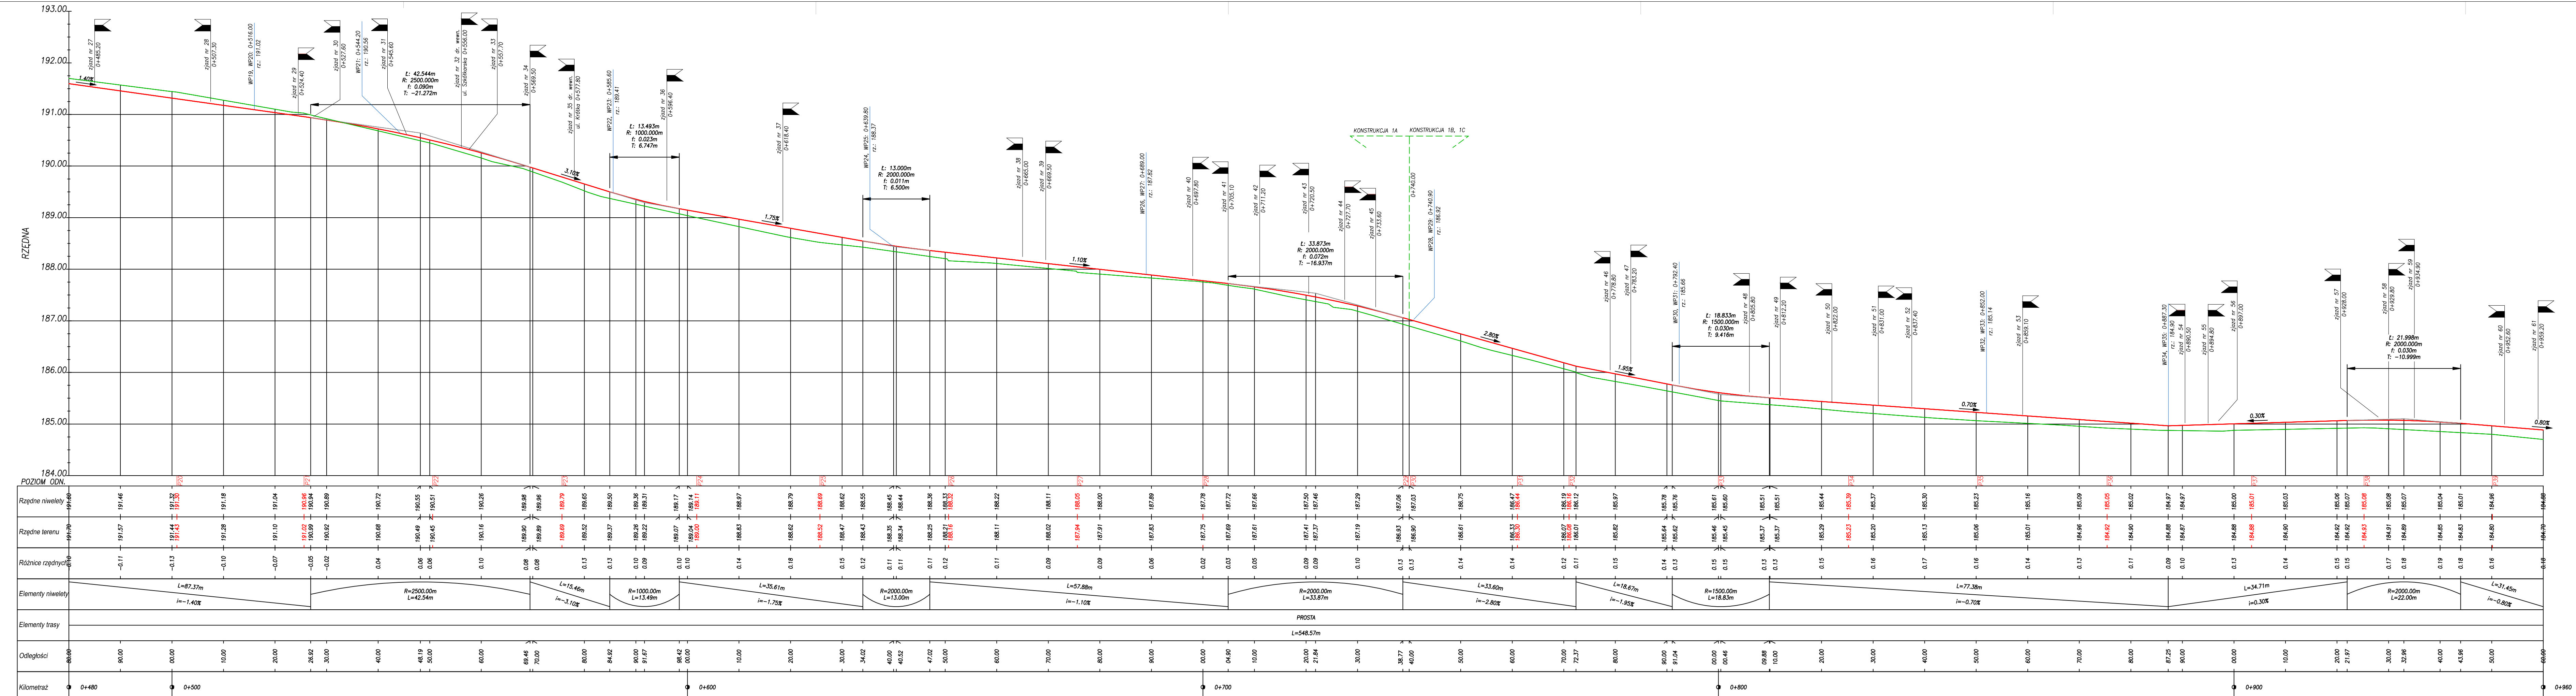

LEGENDA:

Przedłużenie stycznych	R: Promień łuku profilu
Źreniastyczny	L: Długość łuku profilu
Niewielka	f: Odcięcie łuku T w punkcie przecięcia
Projekowana	(odległość pomiędzy punktem środkowym łuku a punktem zatamania stycznych niewiele) $= f/2R$

INWESTOR:	GMINA MEŁGIEW ul. Partyzanta 2 21-007 Mełgiew				EDUKACJA PROJEKTOWA:				Przedsiębiorstwo Inżynierie MARGIT Pliszczyn 64 20-258 Lublin			
INWESTYCJA:	Rozbudowa drogi gminnej nr 1053/1 L – ul. Skóra w m. Nowy Krępiec, gm. Mełgiew				TYTUŁ OŚWIADCZENIA:				Profil podłużny – ul. Skośna			
TEMAT OPRACOWANIA:	Rozbudowa ulicy				Projektant:		Branża:		Podpis:		Data:	
					mgr inż. Grzegorz Waszczuk nr upr.: LB/0152/PWOD/11		drogowa				kwiecień 2022	
STADIUM:					Autor:		Branża:		Podpis:		Branża:	
					mgr inż. Jerzy Dobosz		drogowa				drogowa	
					Sprawozdaje:		Branża:		Podpis:		Nr rysunku:	
					mgr inż. Robert Wołosz nr upr.: LB/0165/PWOD/13		drogowa				2,2	