


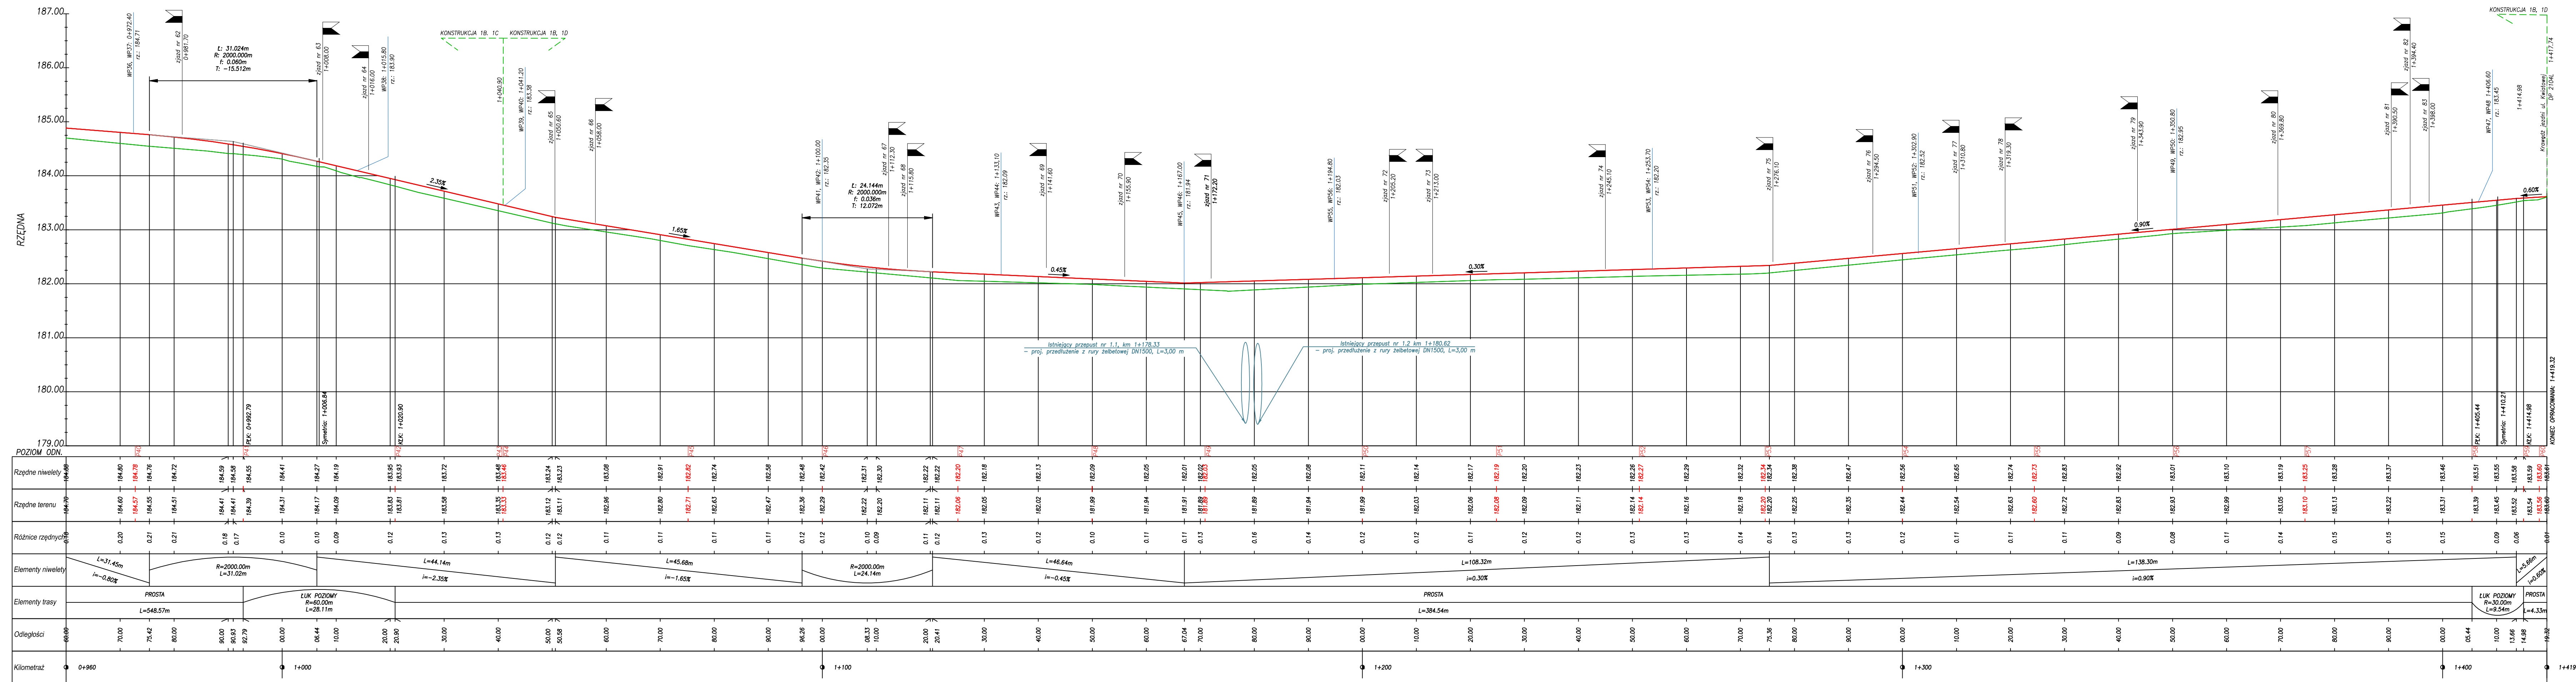

Przedłużenie szczytów
Wielkość projektowa
Wielkość projektowa

R: Promień łuku profilu
T: Stosunek do łuku T = L/2 = R
i: Obciążenie szczytowej w punkcie przecięcia
o punkcie szczytu szczytów łukowej i = 1/2R

LEGENDA:

INWESTOR: GMINA MEGIEJEW ul. Parlińska 2 21-007 Męglów	LEGIONISTKA PROJEKTOWA: Przedsiębiorstwo Inżynieryjne MARGIT Piłszczyn 64 20-258 Lublin	
	INWESTYCJA: Rozbudowa drogi gminnej nr 105531 L – – ul. Skośna w miejscowości Krępiec, gm. Męglów	TYTUŁ PRACY: Profil podłużny – ul. Skośna
	TEMAT OPRACOWANIA: Rozbudowa ulicy	Projektant: mgr inż. Grzegorz Woszczyk nr upr.: LB/0152/PWOD/11 Autor: mgr inż. Jerzy Dobosz
	STADIUM: Projekt techniczny	Sprawozdaje: mgr inż. Robert Wołosz nr upr.: LB/0165/PWOD/13
		Skala: 1:50/500
		Data: kwiecień 2022
		Bransze: drogowa
		Bransze: drogowa
		Bransze: drogowa
		Nr rysunku: 2.3