


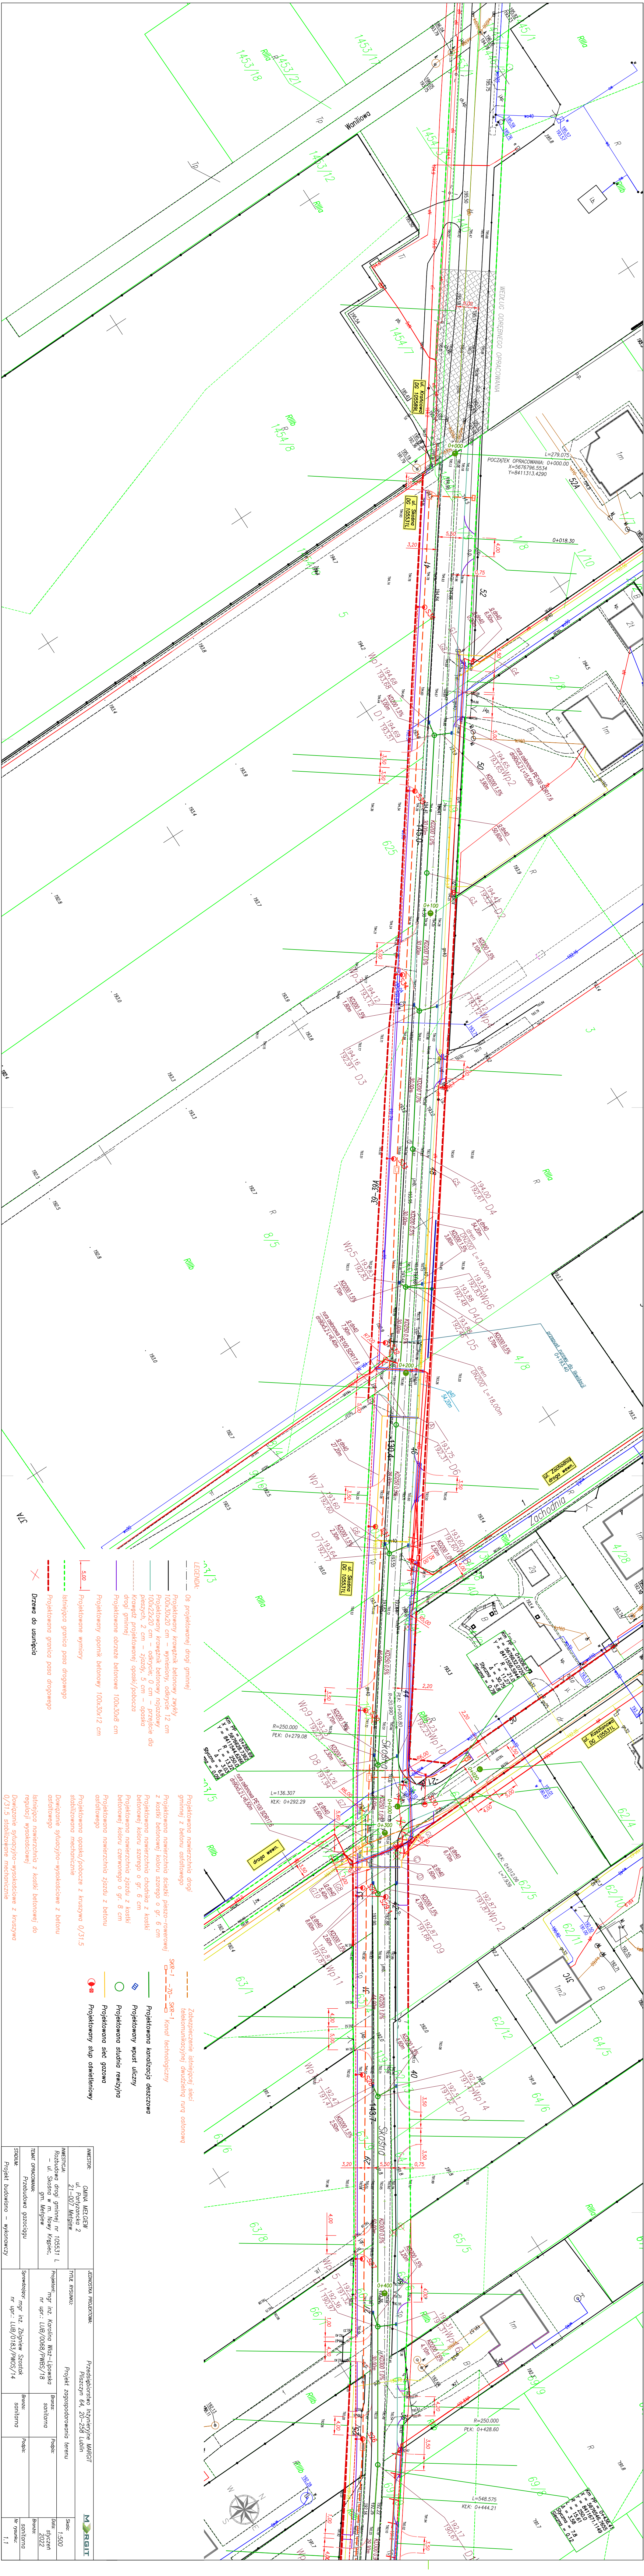

- LEGENDA:**
- Os projektowanej drogi gminnej
  - Projektowany krawężnik betonowy zwykły 100x30x20 cm – wysięgiem, odchyłce 12 cm
  - Projektowany krawężnik betonowy pochyły 100x22x20 cm – odchyłce 0 cm – grzejnice dla pieszych, 2 cm – zjazd, 5 cm – opaska drogi gminnej
  - Projektowane obrzeże betonowe 100x30x8 cm
  - Projektowany opasek betonowy 100x30x12 cm
  - Projektowane wymiary
  - Istniejąca granica pasa drogowego
  - Projektowana granica pasa drogowego
  - Drzewa do usunięcia
- LEGENDA:**
- Projektowana nawierzchnia drogi gminnej z betonu asfaltowego
  - Projektowana nawierzchnia ścieżki pieszo-rowerowej z kostki betonowej koloru szarego o gr. 6 cm
  - Projektowana nawierzchnia chodnika z kostki betonowej koloru szarego o gr. 6 cm
  - Projektowana nawierzchnia zjazdu z kostki betonowej koloru czerwonego o gr. 6 cm
  - Projektowana nawierzchnia zjazdu z betonu asfaltowego
  - Projektowana opaska/pobocze z kruszywa 0/31,5 stabilizowana mechanicznie
  - Doraźne sytuacyjno-wysokościowe z betonu asfaltowego
  - Istniejąca nawierzchnia z kostki betonowej do regulacji wysokościowej
  - Doraźne sytuacyjno-wysokościowe z kruszywa 0/31,5 stabilizowane mechanicznie
- LEGENDA:**
- Złazeczka świetlna
  - Telekomunikacyjnej dwukierowej rurę osłonową
  - Projektowana kanalizacja deszczowa
  - Projektowany wpuł uliczny
  - Projektowana studnia rewizyjna
  - Projektowana sieć gazowa
  - Projektowany słup oświetleniowy

|                                     |  |                                   |  |
|-------------------------------------|--|-----------------------------------|--|
| INWESTOR:                           |  | JEDNOSTKA PROJEKTOWA:             |  |
| Projekt budowlany – wykonawczy      |  | Skala:                            |  |
|                                     |  | 1:500                             |  |
|                                     |  | Data:                             |  |
|                                     |  | 12.12.2022                        |  |
