


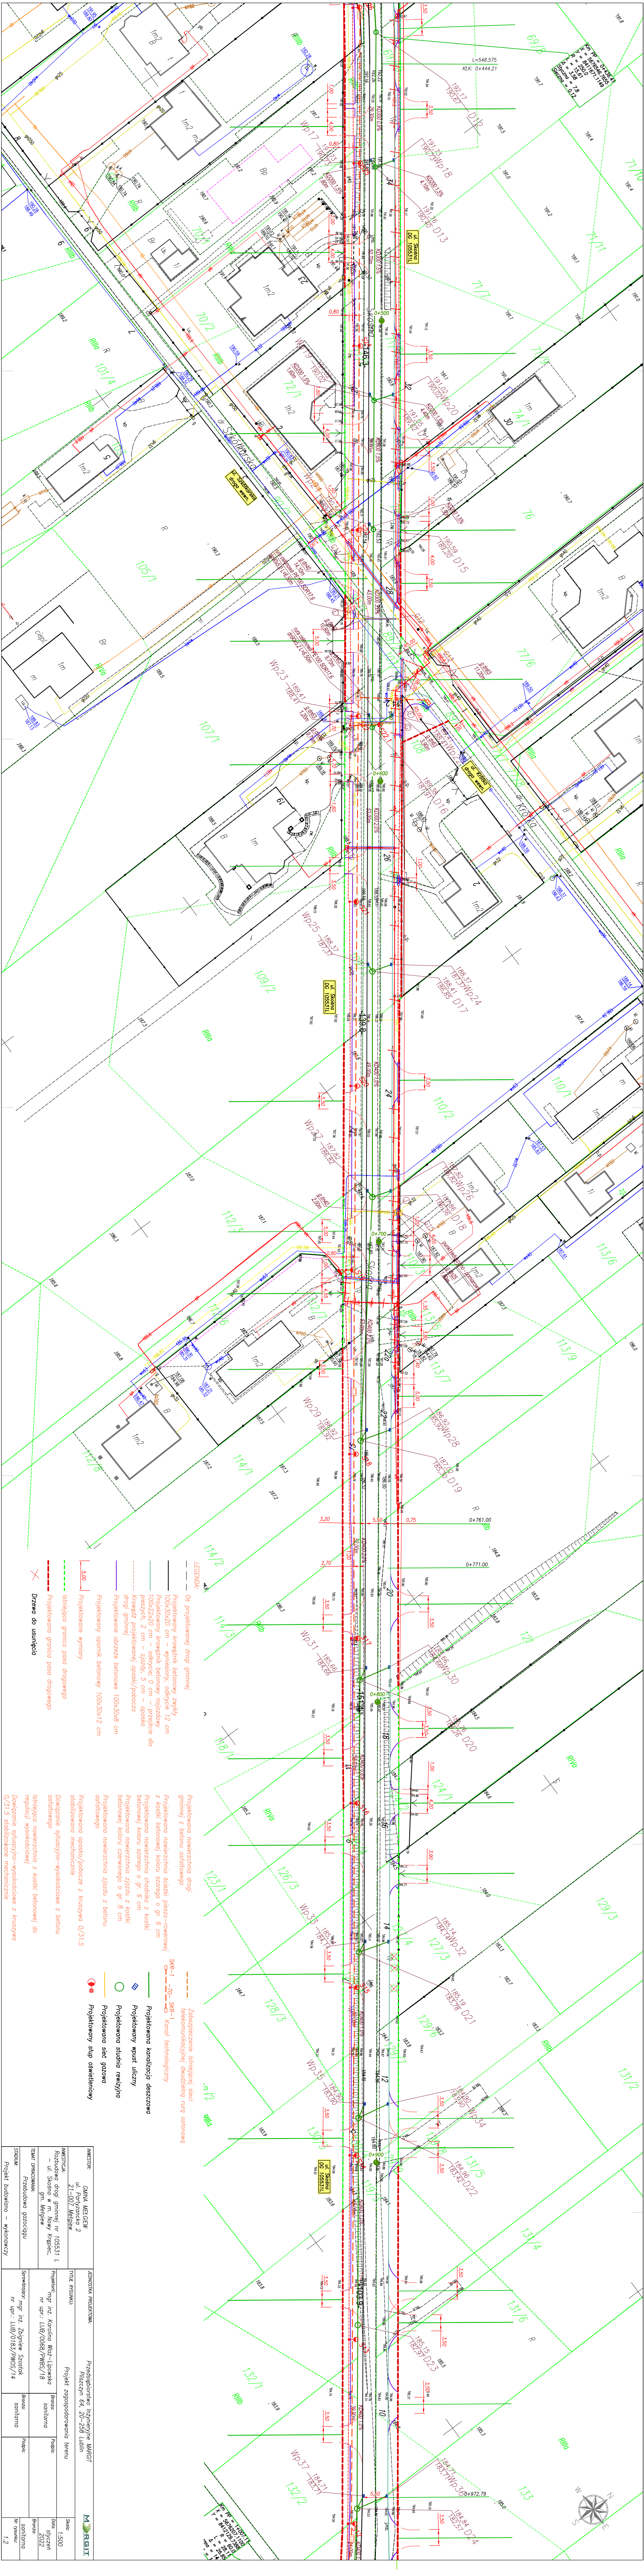

- LEGENDA:**
- Os projektowanej drogi gminnej
 - Projektowany krawężnik betonowy zwykły 100x30x20 cm – wysięgnik, odskrycie 12 cm
 - Projektowany krawężnik betonowy pochyły 100x22x20 cm – odskrycie 0 cm – prześwity dla pieszych, 2 cm – zjazdów, 5 cm – opaska
 - Krawężnik projektowanej opaski/poboja drogi gminnej
 - Projektowane obrzeże betonowe 100x30x8 cm
 - Projektowany opasek/pobocze 100x30x12 cm
 - Projektowane wymiary
 - Istniejąca granica pasa drogowego
 - Projektowana granica pasa drogowego
 - Drzewo do usunięcia

- Zabezpieczenie istniejącej sieci telekomunikacyjnej dodatkową rurą osłonową
- Projektowana kanalizacja deszczowa
- Projektowany wpuść uliczny
- Projektowana studnia rewizyjna
- Projektowane osłonek gazowe
- Projektowany słup oświetleniowy

