


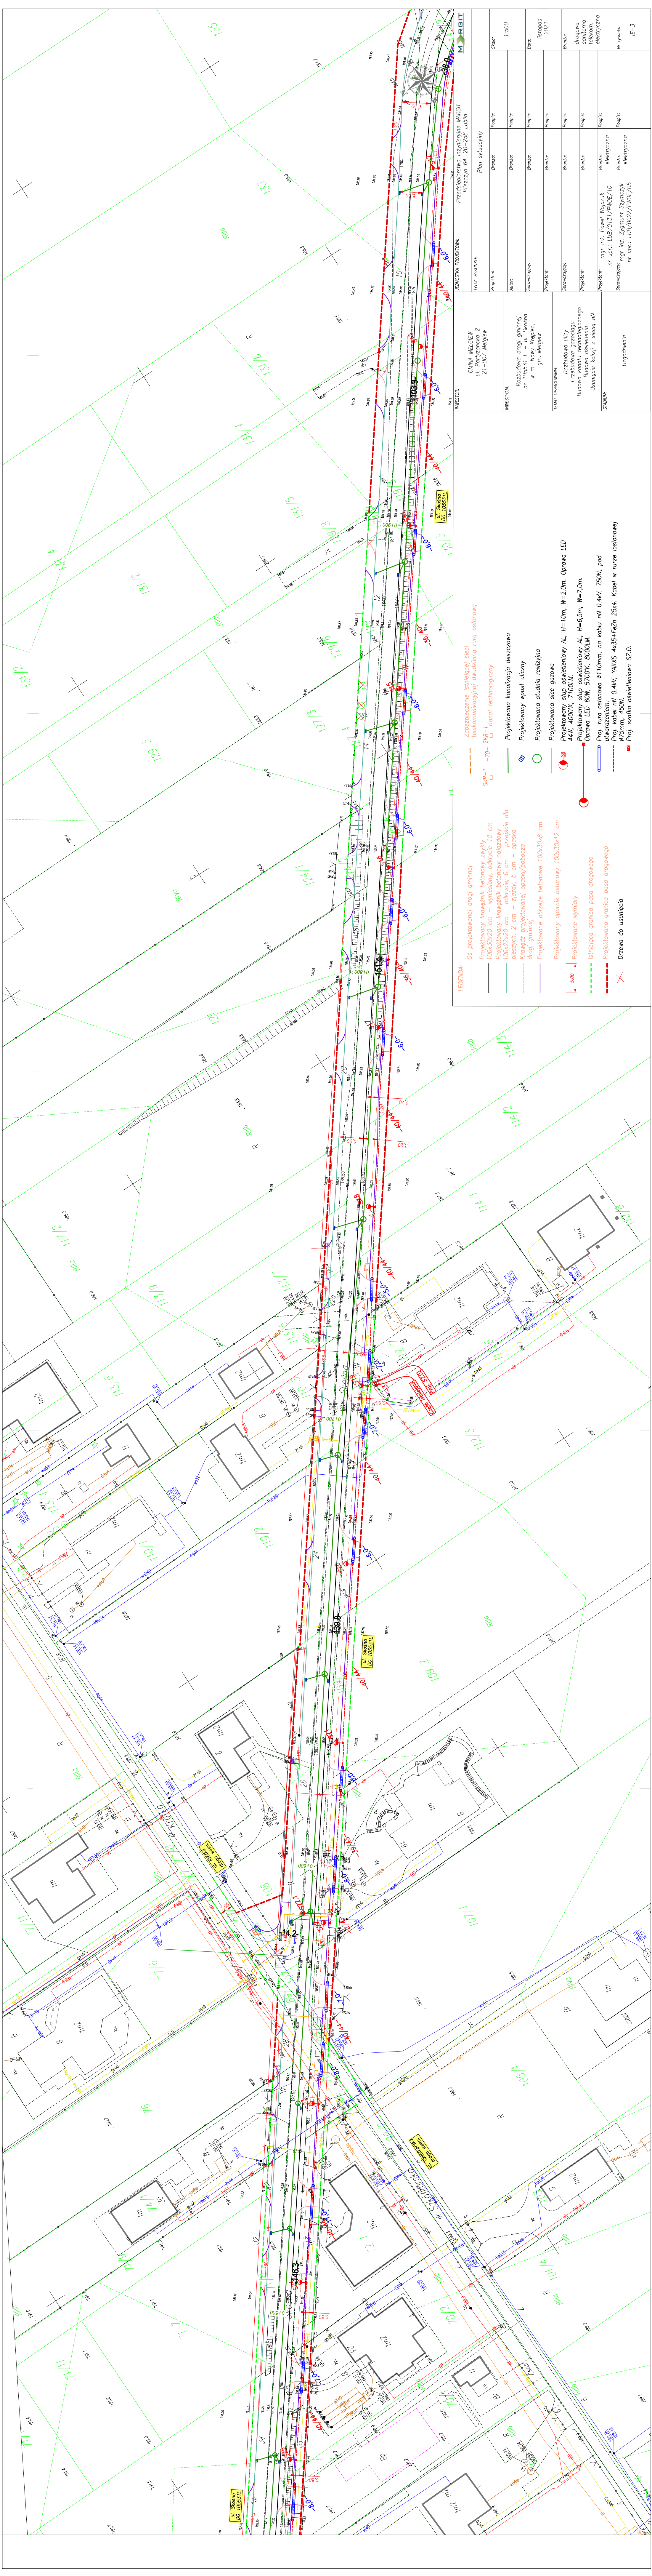

- LEGENDA:**
- Os. projektowanej drogi gminnej
 - Projektowany krawężnik betonowy zwykły 100x30x20 cm – wysięgnięty, odkrycie 12 cm
 - Projektowany krawężnik betonowy najeżony 100x22x20 cm – odkrycie 8 cm – przejście dla pieszych, 8 cm – zjazd, 8 cm – opaska
 - Krawężnik projektowanej opaski/pobocza
 - Projektowana obrzeża betonowe 100x30x8 cm
 - Projektowany opornik betonowy 100x30x12 cm
 - Projektowane wymiary
 - Istniejąca granica pasa drogowego
 - Projektowana granica pasa drogowego
 - Drzewa do usunięcia
- SKR-1 – 70- SKR-1**
- Zabezpieczenie istniejącej sieci telekomunikacyjnej dwudzielną rurą osłonową
 - Kanal technologiczny
- Projektowana kanalizacja deszczowa**
- Projektowany wpuść uliczny
 - Projektowana studnia rewizyjna
- Projektowana sieć gazowa**
- Projektowany słup oświetleniowy AL, H=10m, W=2,0m, Oprawa LED 44W, 4000°K, 7100LM
 - Projektowany słup oświetleniowy AL, H=6,5m, W=7,0m, Oprawa LED 60W, 5700°K, 8000LM
 - Proj. rura osłonowa ø110mm, na kablu nN 0,4kV, 750N, pod uwzględnieniem
 - Proj. kabel nN 0,4kV, YAKXS 4x35+FeZn 25x4, Kabel w rurze osłonowej ø75mm, 450N.
 - Proj. szafka oświetleniowa SZ.0.

INWESTOR:		PRZEDSIĘBIORSTWO INŻYNIERNE MAROT Płaszczyn 64, 20-258 Lublin	
TYTUŁ PRACY:		Plan sytuacyjny	
INWESTYTOR:	Projektant:	Skala:	1:500
	Autor:	Podpis:	
	Sprawdzący:	Podpis:	
	Projektant:	Podpis:	
TEMAT PRACY:	Projektant:	Podpis:	
	Sprawdzący:	Podpis:	
	Projektant:	Podpis:	
	Sprawdzący:	Podpis:	
STADIUM:	Projektant:	Podpis:	
	Sprawdzący:	Podpis:	
	Projektant:	Podpis:	
	Sprawdzący:	Podpis:	

INWESTYTOR: GMINA MEJGIEW
ul. Partyzantska 2
21-007 Mejgiew

INWESTYTOR: Rozbudowa drogi gminnej
nr 105531 L – ul. Skosna
w m. Nowy Krępiec,
gm. Mejgiew

TEMAT PRACY: Rozbudowa ulicy
Przebudowa gazociągu
Budowa kanalizacji deszczowej
Usunięcie kolizji z siecią nN

STADIUM: Projektant: mgr inż. Paweł Wojcik
nr upr.: LUB/0131/PWOE/10
Sprawdzący: mgr inż. Zygmunt Szynicz
nr upr.: LUB/0022/PWOE/05

STADIUM: Uzgody

STADIUM: Nr rysunku: IE-3