


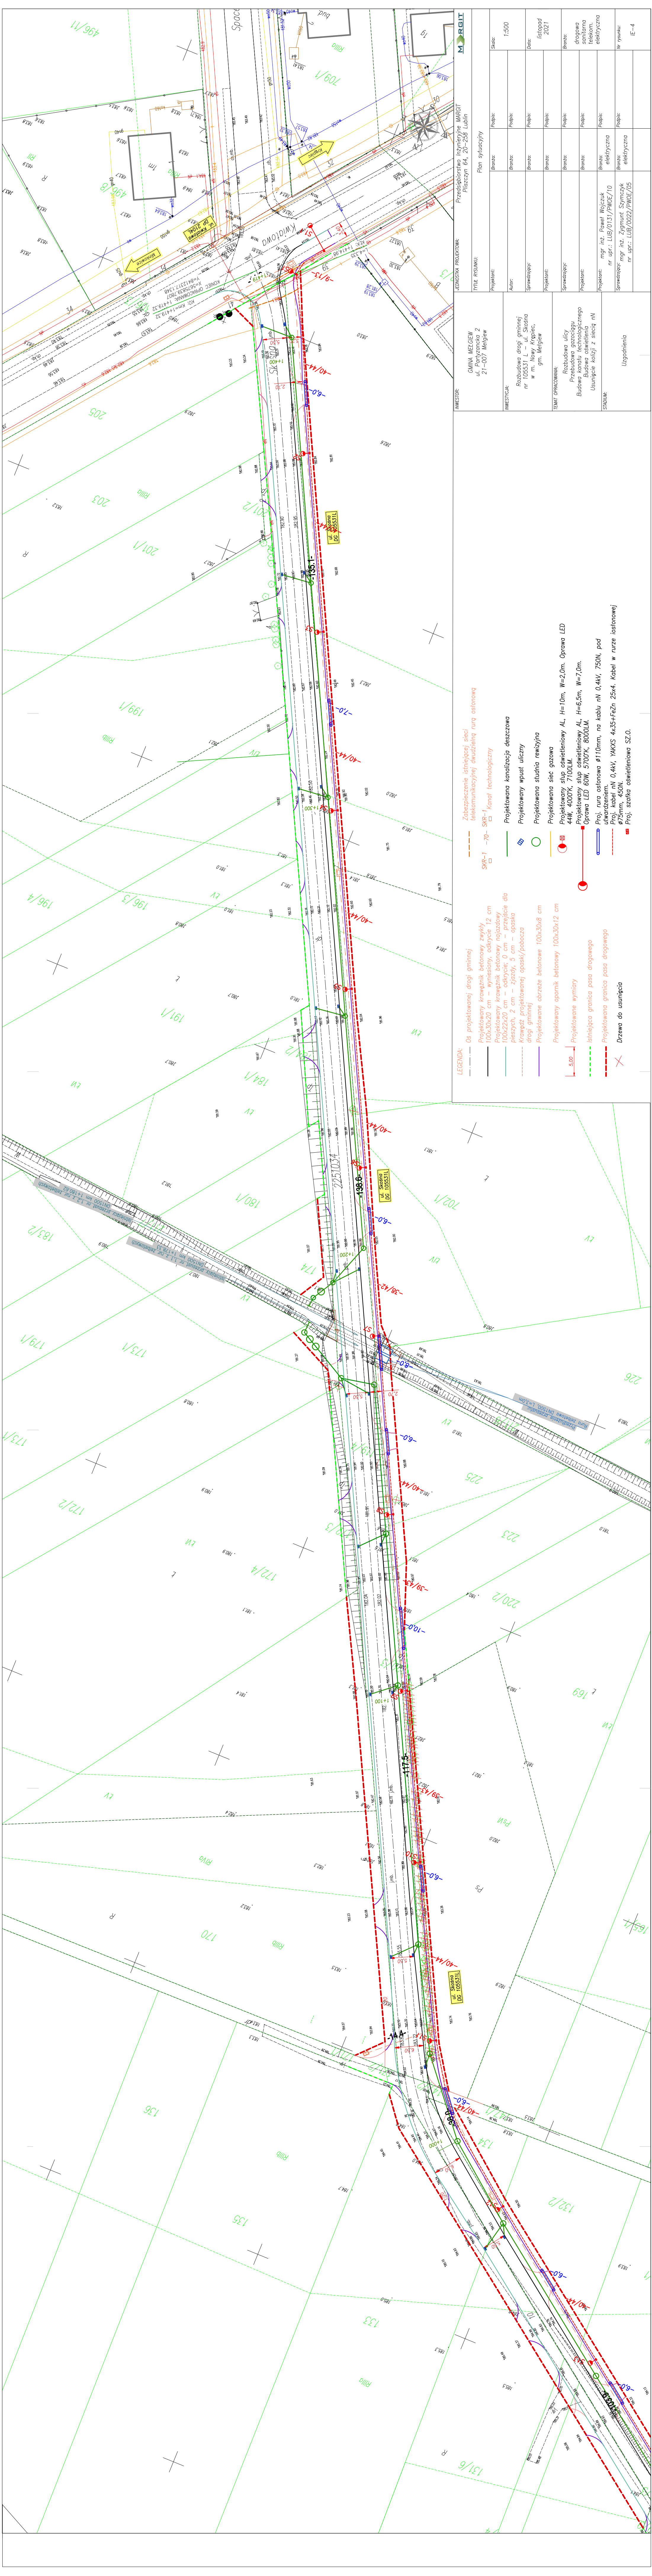

- LEGENDA:**
- Os. projektowanej drogi gminnej
 - Projekowany krawężnik betonowy, zwykły 100x30x20 cm – wyneśniony, odkrycie 12 cm
 - Projekowany krawężnik betonowy, najazdowy 100x20x20 cm – odkrycie 12 cm – pasy dla pieszych 2 cm – zjazdowy 5 cm – opaska krawędzi projektowanej opaski/pobocza drogi gminnej
 - Projekowane obrzeże betonowe 100x30x8 cm
 - Projekowany opornik betonowy 100x30x12 cm
 - Projekowane wymiary
 - Istniejąca granica pasa drogowego
 - Projekowana granica pasa drogowego
 - Drzewa do usunięcia
- Zabezpieczenie istniejącej sieci telekomunikacyjnej dwudzielną rurą osłonową SKR-1 -70-**
- SKR-1 -70-
 - Kanal technologiczny
 - Projekowany wpust uliczny
 - Projekowana studnia rewizyjna
 - Projekowana sieć gazowa
 - Projekowany słup oświetleniowy AL, H=10m, W=2,0m, Oprawa LED 44W, 4000K, 7100LM
 - Projekowany słup oświetleniowy AL, H=6,5m, W=7,0m, Oprawa LED 60W, 5700K, 8000LM
 - Proj. rura osłonowa ø110mm, na kablu nN 0,4kV, 750N, pod uwarunkowaniem
 - Proj. kabel nN 0,4kV, YAKXS 4x35+FeZn 25x4, Kabel w rurze osłonowej ø75mm, 450N.
 - Proj. szafka oświetleniowa SZ.O.

INWESTOR:	GMINA MELGIEW		JEDYNOŚĆ PROJEKOWA:		Przedsiębiorstwo Inżynierii MARGIT	
	ul. Partyzantska 2		Płaszczyn 64, 20-258 Lublin		TYTUŁ PRZESYŁKI:	
INWESTYCIJA:	Rozbudowa drogi gminnej		Projektant:		Skala:	
	nr 105531 L – ul. Skośna		Autor:		1:500	
TEMAT OPRACOWANIA:	Budowa ulicy		Sprawdzący:		Data:	
	Przebudowa gazociągu		Projektant:		listopad	
STADIUM:	Budowa kanalu technologicznego		Sprawdzący:		Brak	
	Budowa kanalizacji		Projektant:		Brak	
Uwagi:	Usunięcie kolizji z siecią nN		Sprawdzący:		Brak	
	mgr inż. Paweł Woźniak		Projektant:		Brak	
Załączniki:	nr upr.: LUB/0131/PNCE/10		Sprawdzący:		Brak	
	mgr inż. Zygmunta Szynicki		Projektant:		Brak	
Uwagi:	nr upr.: LUB/0022/PNCE/05		Sprawdzący:		Brak	
