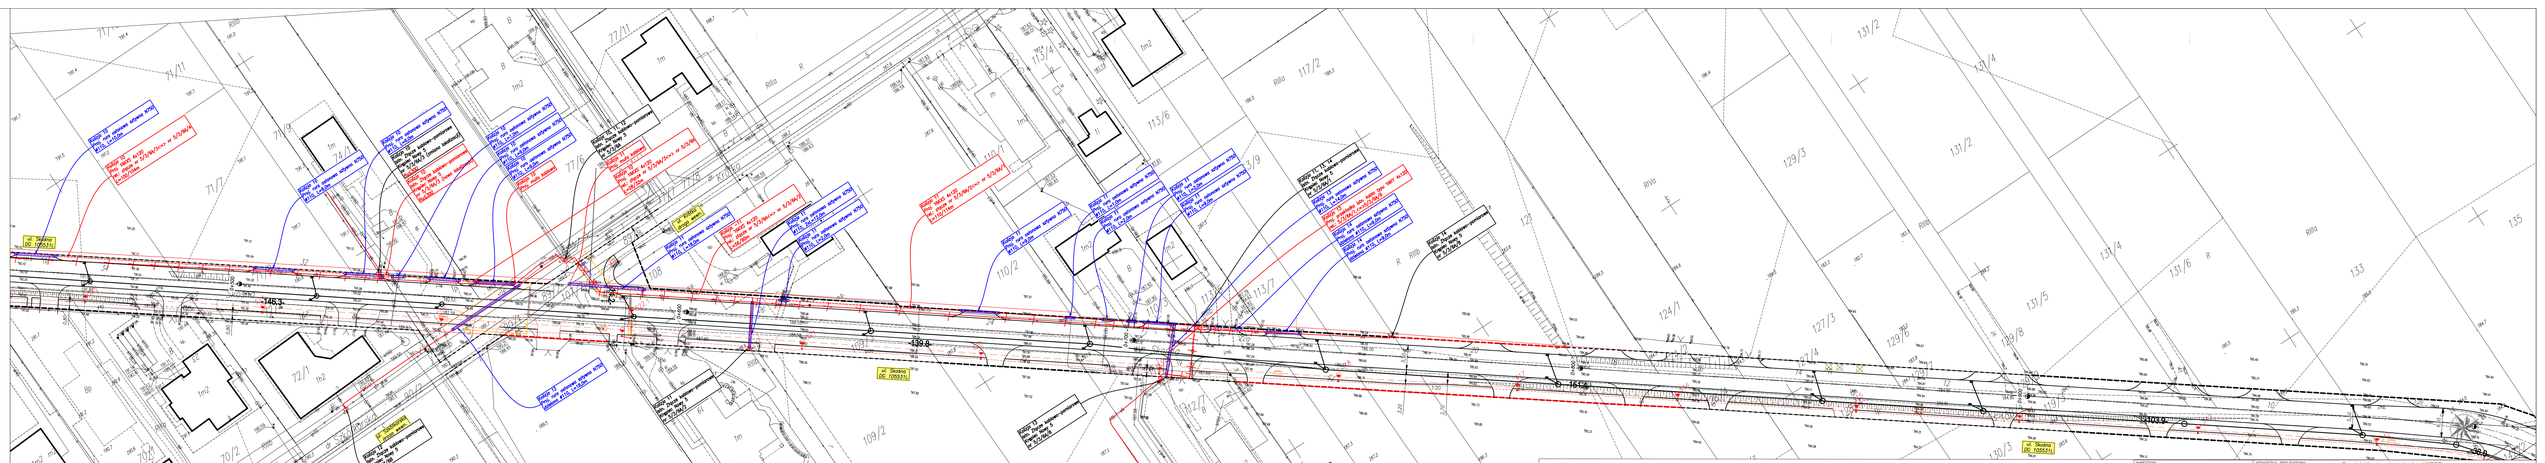
ul. Skotna
DZ. 105531
ul. Skotna
DZ. 105531
ul. Skotna
DZ. 105531