


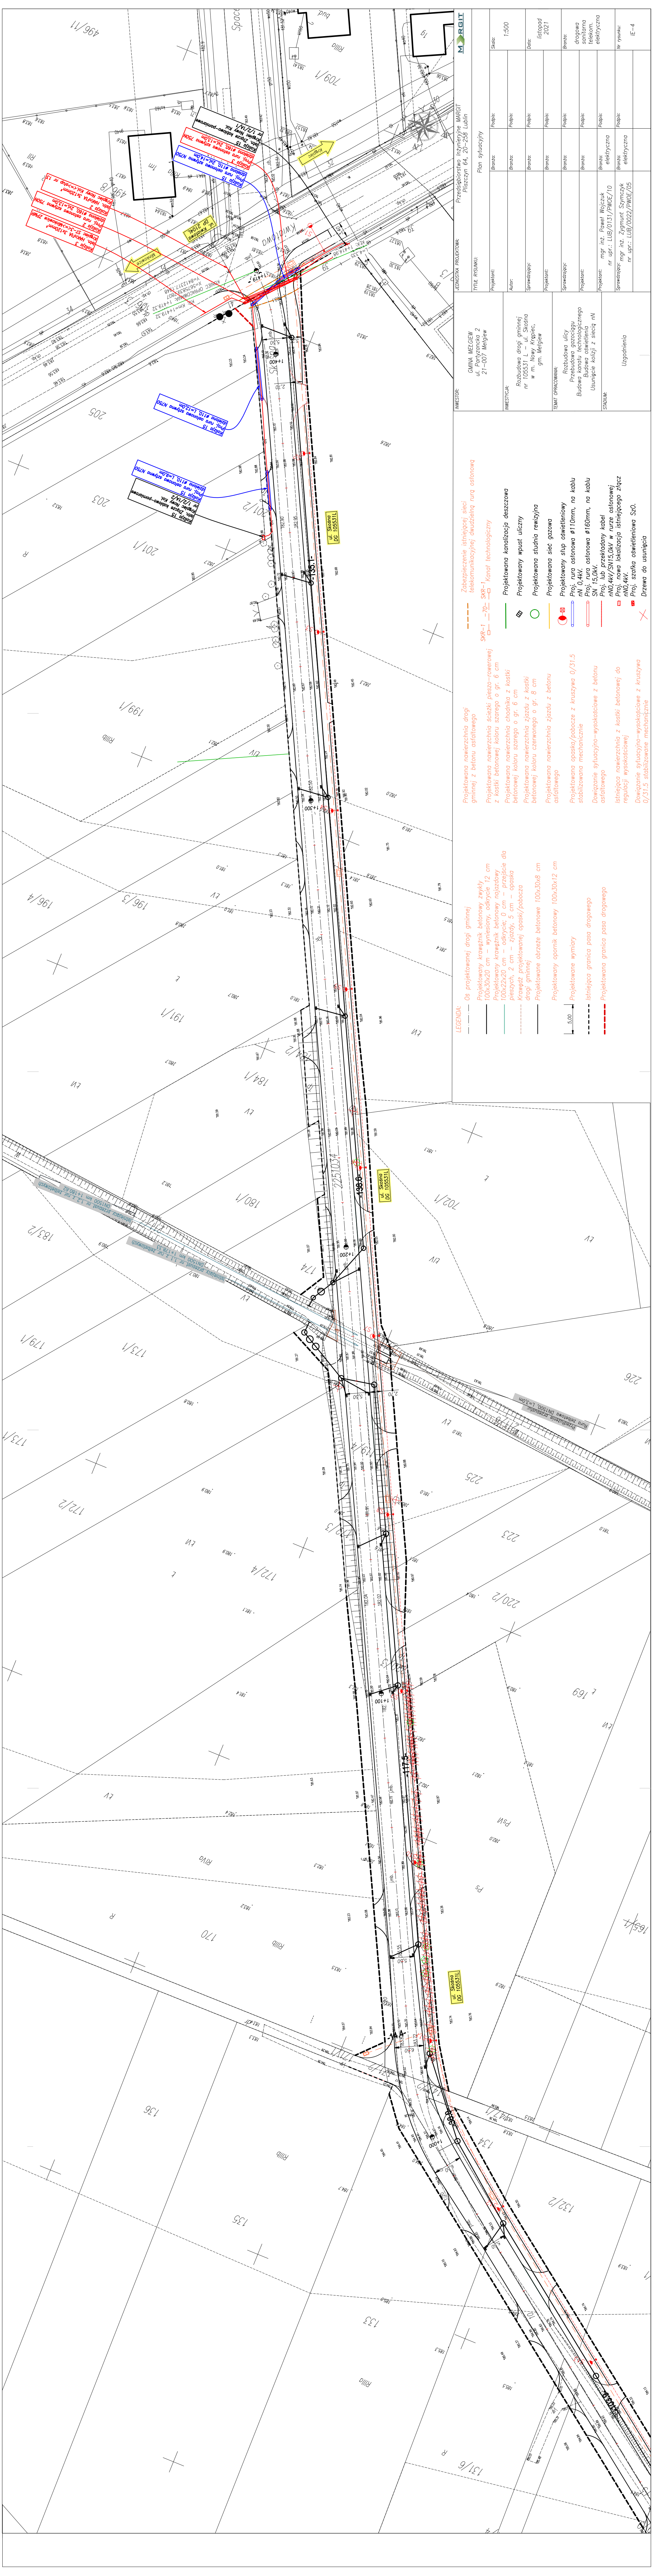

- LEGENDA:**
- Os. projektowanej drogi gminnej
 - Projektowany krawężnik betonowy zwykły 100x30x20 cm
 - Projektowany krawężnik betonowy odpadły 100x22x20 cm – calokrycie 0 cm – przeście dla pieszych, 2 cm – zjazdów, 5 cm – opaska drogi gminnej
 - Projektowane obrzeże betonowe 100x30x8 cm
 - Projektowany opornik betonowy 100x30x12 cm
 - Projektowane wymiary
 - Istniejąca granica pasa drogowego
 - Projektowana granica pasa drogowego
- Zabezpieczenie istniejącej sieci telekomunikacyjnej uwzględniając rurę osłonową SKR-1 – 70 – SKR-1 – Kanał technologiczny**
- Projektowana nawierzchnia drogi gminnej z betonu asfaltowego
 - Projektowana nawierzchnia ścieżki pieszo-rowerowej z kostki betonowej koloru szarego o gr. 6 cm
 - Projektowana nawierzchnia chodnika z kostki betonowej koloru szarego o gr. 6 cm
 - Projektowana nawierzchnia zjazdu z kostki betonowej koloru czerwonego o gr. 8 cm
 - Projektowana nawierzchnia zjazdu z betonu asfaltowego
 - Projektowana opaska/pobocze z kruszywa 0/31,5 stabilizowana mechanicznie
 - Dowiązanie sytuacyjno-wysokościowe z betonu asfaltowego
 - Istniejąca nawierzchnia z kostki betonowej do regulacji wysokościowej
 - Dowiązanie sytuacyjno-wysokościowe z kruszywa 0/31,5 stabilizowane mechanicznie
 - Drzewa do usunięcia
- Plan sytuacyjny**
- INWESTOR:** GMINA MIELGIEW, Przesłabstwo Inżynierne MARIT, Piaseczyn 64, 20-258 Lublin
- Tytuł rysunku:** 21-007 Mielgiew
- INWESTYTOR:** Rozbudowa drogi gminnej nr 105531 L – ul. Słoneczna w m. Nowy Kąpiec, gmin. Mielgiew
- TEMA OPRACOWANIA:** Rozbudowa ulicy, Przetworzenie gazociągu, Budowa kanału technologicznego, Usunięcie kolizji z siecią r/n
- STADIUM:** Ustępnie
- BRANŻA:** Branża: elektryczna, Branża: elektryczna
- PROJEKTANT:** mgr inż. Paweł Wojcik, nr upr.: LUB/0131/PNCE/10
- SPRAWDZĄCY:** mgr inż. Zygmunt Szynkiewicz, nr upr.: LUB/0022/PNCE/05
- DATA:** 2021
- SKALA:** 1:500
- NR RYSUNKU:** IE-4