


SCHEMAT USUNIĘCIA KOLIZJI NR 10, 11, 12, 13, 14

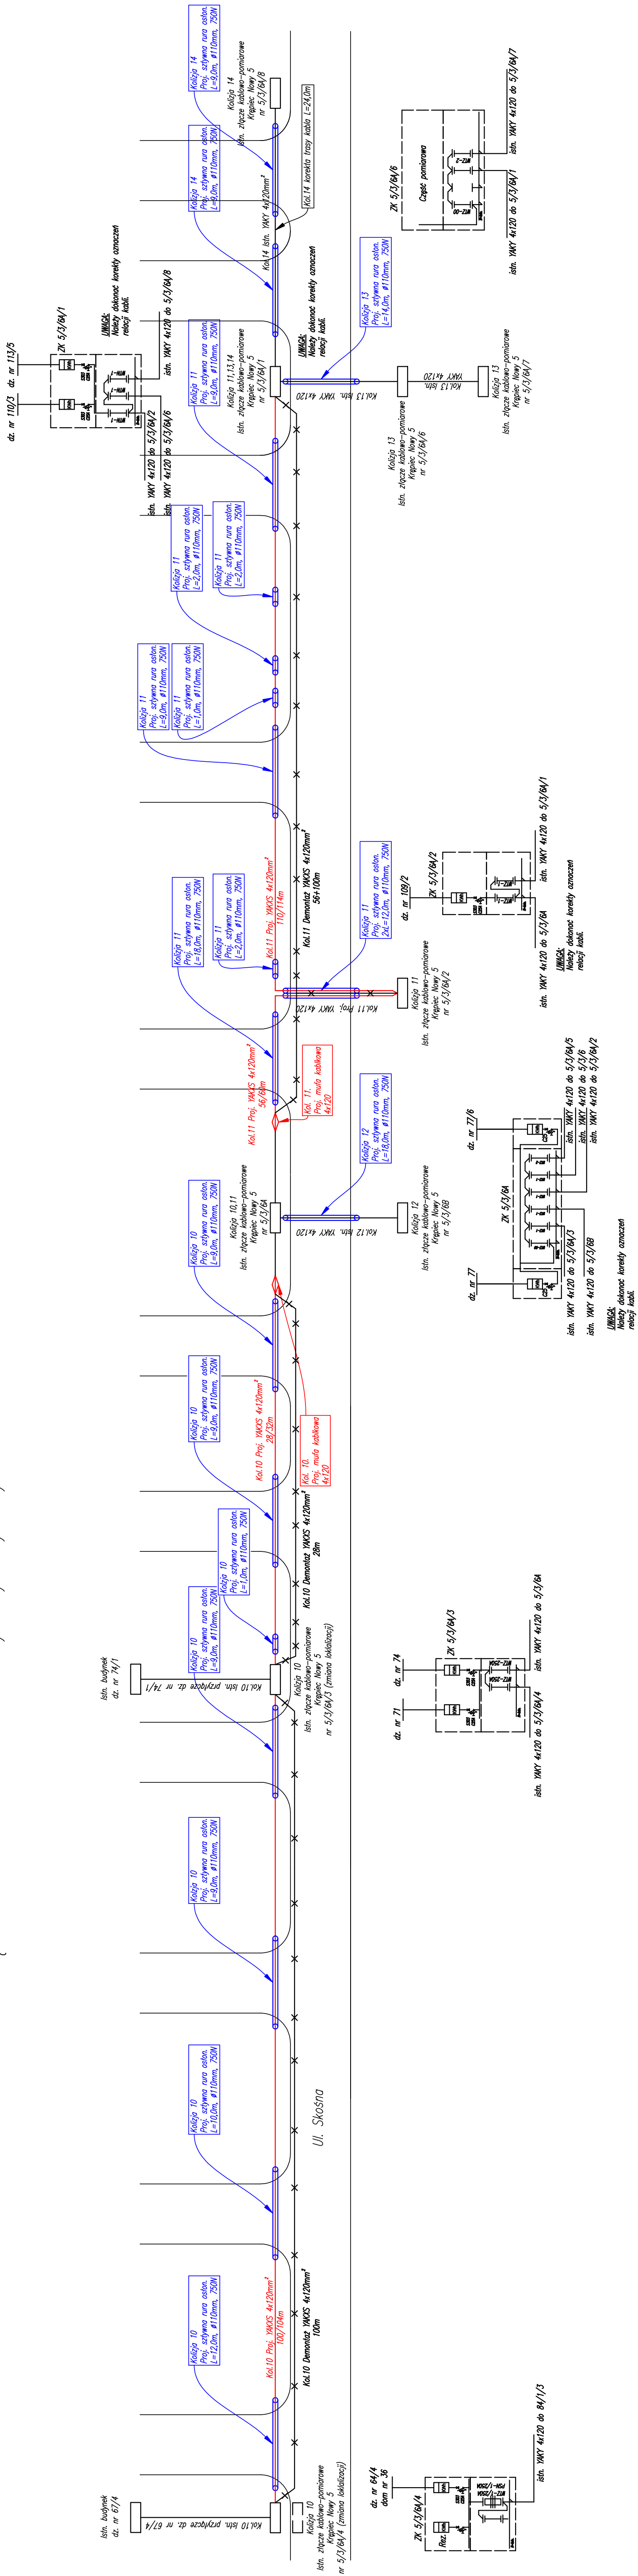

INWESTOR: GMINA MĘGIEW ul. Partyzancka 2 21-007 Męgiew	INWESYTOR: Rozbudowa drogi gminnej nr 105531 L – – ul. Skośna w m. Nowy Krępiec, gm. Męgiew	TYTUŁ RYSUNKU: Schemat usunięcia kolizji	JEDYNOŚĆ PROJEKTOWA: Przedsiębiorstwo Inżynieryjne MARGIT Piłszczyń 64 20-258 Lublin				Skala: 1:--			
			Projektant: mgr inż. Poweł Wojczuk nr upr.: LUB/0131/PWOE/10	Branda: elektryczna	Podpis:	Data: styczeń 2022				
								Sprawdzający: mgr inż. Zygmunt Szymczyk nr upr.: LUB/0022/PWOE/05	Branda: elektryczna	Podpis:
STADIUM: TOM 5 Projekt techniczny		Nr rysunku: IE-5								
TEMAT OPACZANIA: Usunięcie kolizji z siecią nN										