



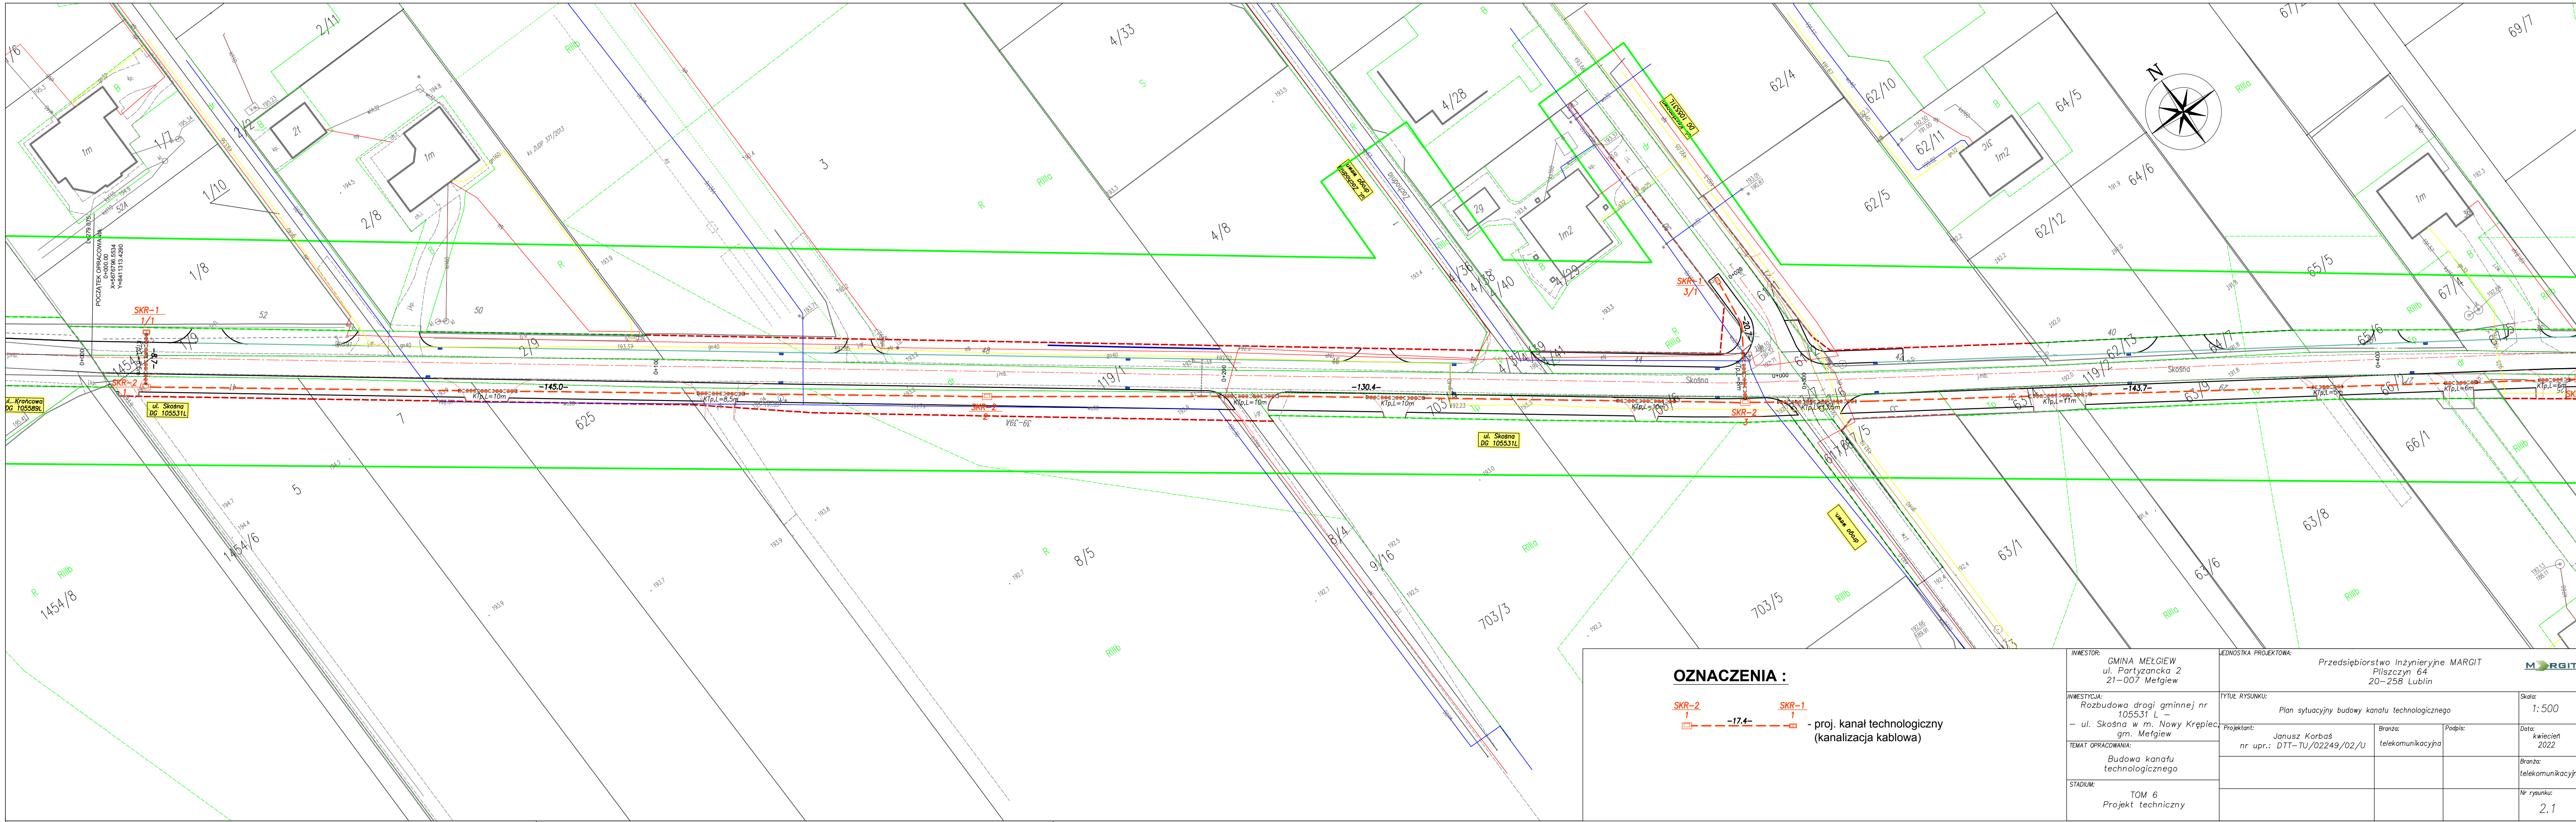

OZNACZENIA :

SKR-2
-17.4-
SKR-1
- proj. kanał technologiczny
(kanalizacja kablowa)

INWESTOR: GMINA MEŁGIEW ul. Partyzancka 2 21-007 Mełgiew	JEDNOSTKA PROJEKTOWA: Przedsiębiorstwo Inżynieryjne MARGIT Pliszczyn 64 20-258 Lublin			
INWESTYCJA: Rozbudowa drogi gminnej nr 105531 L – – ul. Skośna w m. Nowy Krępiec gm. Mełgiew	TYTUŁ RYSUNKU: Plan sytuacyjny budowy kanału technologicznego			
TEMAT OPRACOWANIA: Budowa kanału technologicznego	Projektant: Janusz Korbaś nr upr.: DTT-TU/02249/02/U	Branża: telekomunikacyjna	Podpis:	Data: kwiecień 2022
				Branża: telekomunikacyjna
STADIUM: TOM 6 Projekt techniczny				Nr rysunku: 2.1

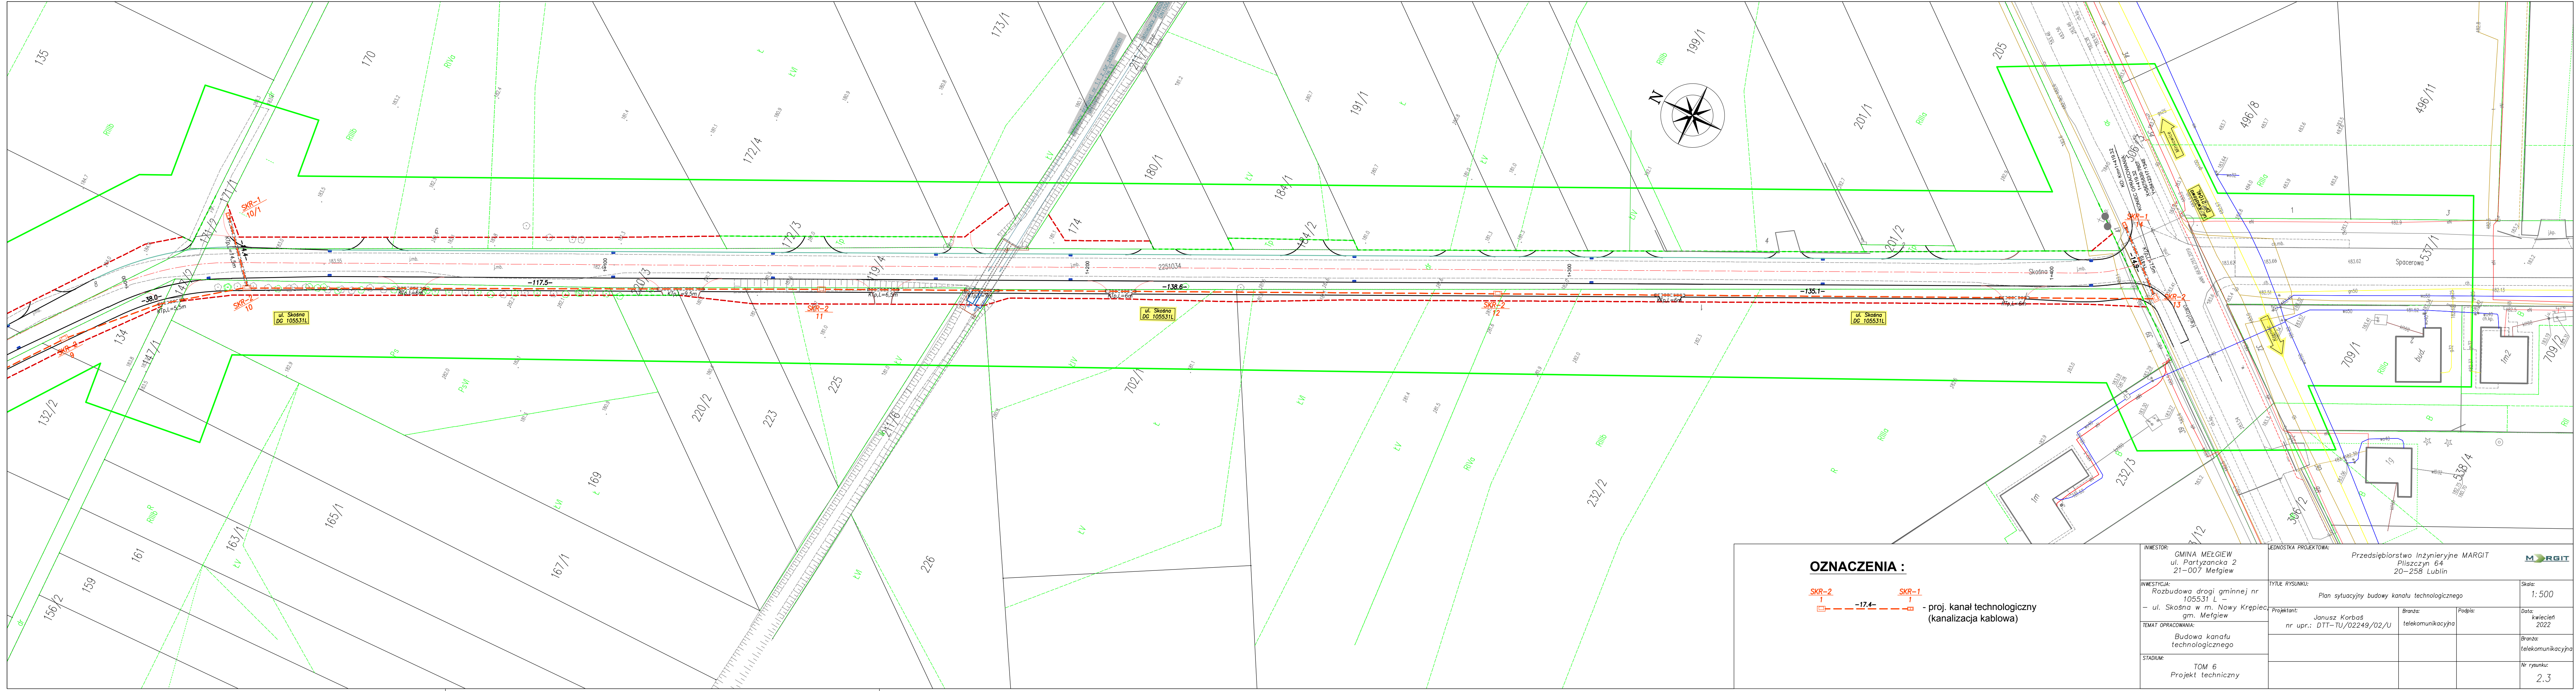

OZNACZENIA :

SKR-2 -17,4- SKR-1
- proj. kanał technologiczny
(kanalizacja kablowa)

INWESTOR: GMINA MEŁGIEW ul. Partyzancka 2 21-007 Mełgiew	JEDNOSTKA PROJEKTOWA: Przedsiębiorstwo Inżynieryjne MARGIT Pliszczyn 64 20-258 Lublin			Skala: 1:500
INWESTYCJA: Rozbudowa drogi gminnej nr 105531 L - - ul. Skośna w m. Nowy Krępiec gm. Mełgiew	TYTUŁ RYSUNKU: Plan sytuacyjny budowy kanału technologicznego			Data: kwiecień 2022
TEMAT OPRACOWANIA: Budowa kanału technologicznego	Projektant: Janusz Korbaś nr upr.: DTT-TU/02249/02/U	Branża: telekomunikacyjna	Podpis:	Branża: telekomunikacyjna
STADIUM: TOM 6 Projekt techniczny				Nr rysunku: 2.3