


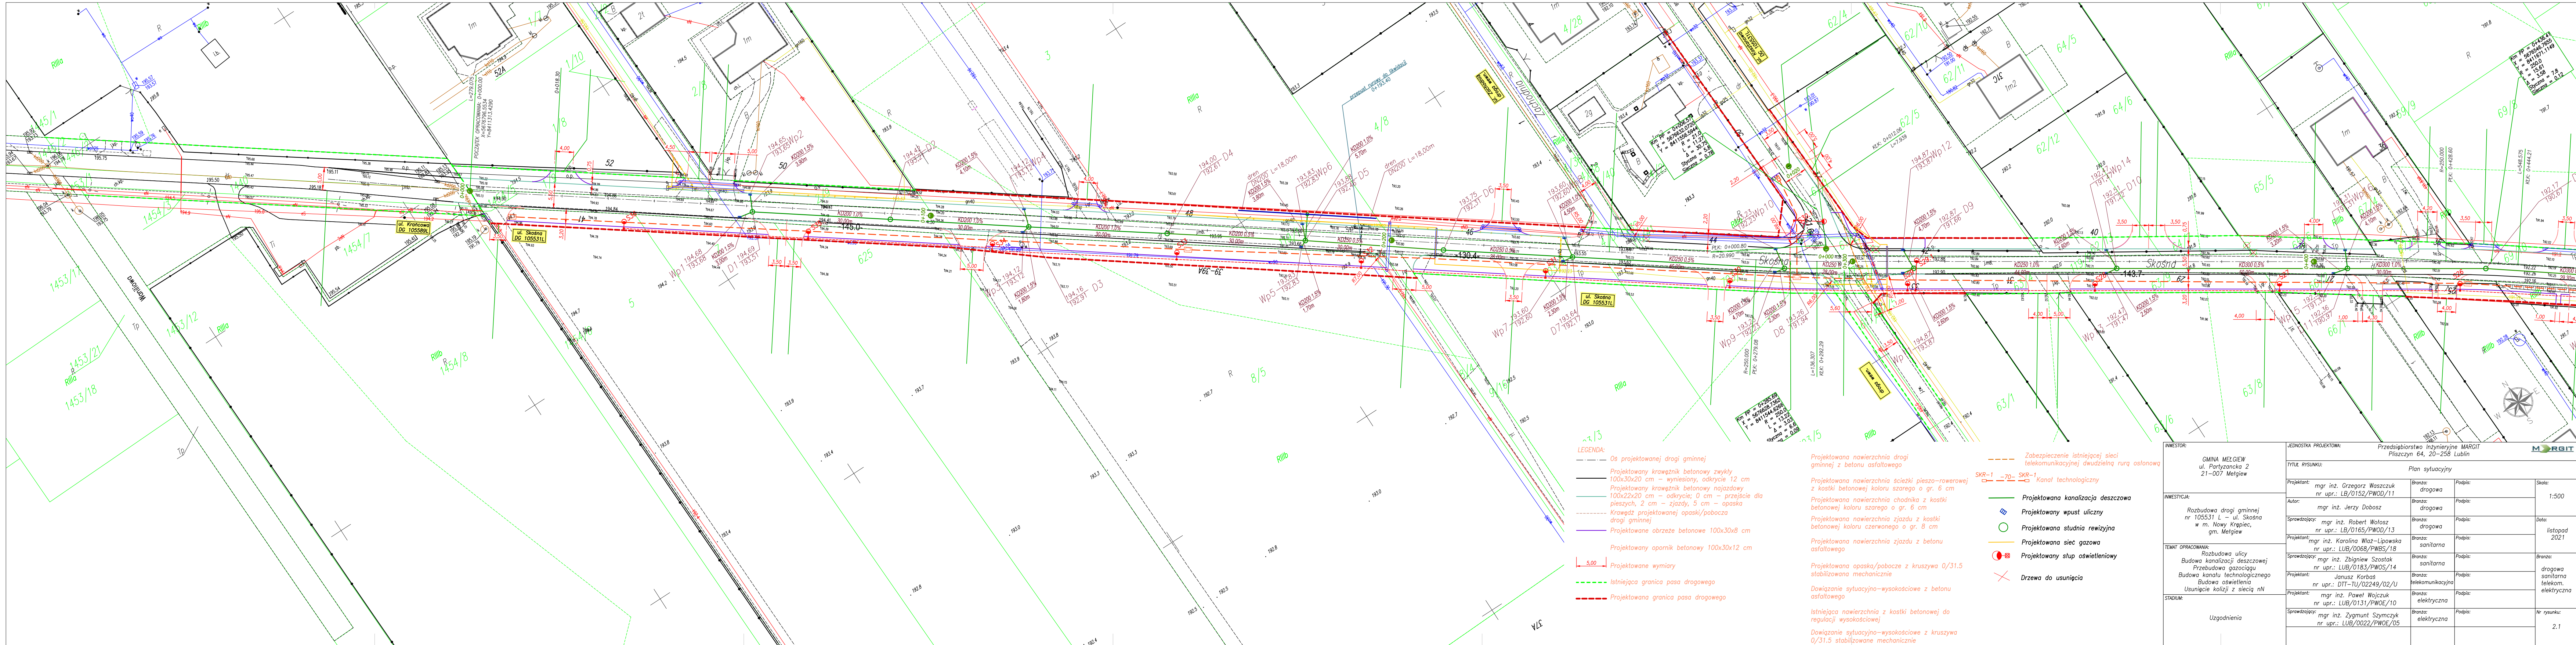

LEGENDA:

- Os projektowanej drogi gminnej
- Projektowany krawężnik betonowy zwykły 100x30x20 cm – wymiesiony, odkrycie 12 cm
- Projektowany krawężnik betonowy najazdowy 100x22x20 cm – odkrycie; 0 cm – przejście dla pieszych, 2 cm – zjazd, 5 cm – opaska
- Krawędź projektowanej opaski/pobocza drogi gminnej
- Projektowane obrzeże betonowe 100x30x8 cm
- Projektowany opornik betonowy 100x30x12 cm
- Projektowane wymiary
- Istniejąca granica pasa drogowego
- Projektowana granica pasa drogowego

- Projektowana nawierzchnia drogi gminnej z betonu asfaltowego
- Projektowana nawierzchnia ścieżki pieszo-rowerowej z kostki betonowej koloru szarego o gr. 6 cm
- Projektowana nawierzchnia chodnika z kostki betonowej koloru szarego o gr. 6 cm
- Projektowana nawierzchnia zjazdu z kostki betonowej koloru czerwonego o gr. 8 cm
- Projektowana nawierzchnia zjazdu z betonu asfaltowego
- Projektowana opaska/pobocze z kruszywa 0/31.5 stabilizowana mechanicznie
- Dowiązanie sytuacyjno-wysokościowe z betonu asfaltowego
- Istniejąca nawierzchnia z kostki betonowej do regulacji wysokościowej
- Dowiązanie sytuacyjno-wysokościowe z kruszywa 0/31.5 stabilizowane mechanicznie

- Zabezpieczenie istniejącej sieci telekomunikacyjnej dwudzielną rurą osłonową
- SKR-1 – 70 – SKR-1
- Kanal technologiczny
- Projektowana kanalizacja deszczowa
- Projektowany wpust uliczny
- Projektowana studnia rewizyjna
- Projektowana sieć gazowa
- Projektowany słup oświetleniowy
- Drzewa do usunięcia

INWESTOR:	JEDNOSTKA PROJEKTOWA: Przedsiębiorstwo Inżynieryjne MARGIT ul. Partyzancka 64, 20-258 Lublin			
	TYTUŁ RYSUNKU: Plan sytuacyjny			
INWESTYCJA:	Projektant: mgr inż. Grzegorz Waszczuk nr upr.: LB/0152/PWOD/11	Branża: drogowa	Podpis:	Skala: 1:500
	Autor: mgr inż. Jerzy Dobosz	Branża: drogowa	Podpis:	
TEMAT OPRACOWANIA:	Sprawdzący: mgr inż. Robert Wołosz nr upr.: LB/0165/PWOD/13	Branża: drogowa	Podpis:	Data: listopad 2021
	Projektant: mgr inż. Karolina Wlaz-Lipowska nr upr.: LUB/0068/PWBS/18	Branża: sanitarna	Podpis:	
STADIUM:	Sprawdzący: mgr inż. Zbigniew Szostak nr upr.: LUB/0183/PWOS/14	Branża: sanitarna	Podpis:	Branża: drogowa sanitarna telekom. elektryczna
	Projektant: Janusz Korbaś nr upr.: DTT-TU/02249/02/U	Branża: telekomunikacyjna	Podpis:	
	Projektant: mgr inż. Paweł Wojczuk nr upr.: LUB/0131/PWQE/10	Branża: elektryczna	Podpis:	Nr rysunku: 2.1
	Sprawdzący: mgr inż. Zygmunt Szymczyk nr upr.: LUB/0022/PWQE/05	Branża: elektryczna	Podpis:	