


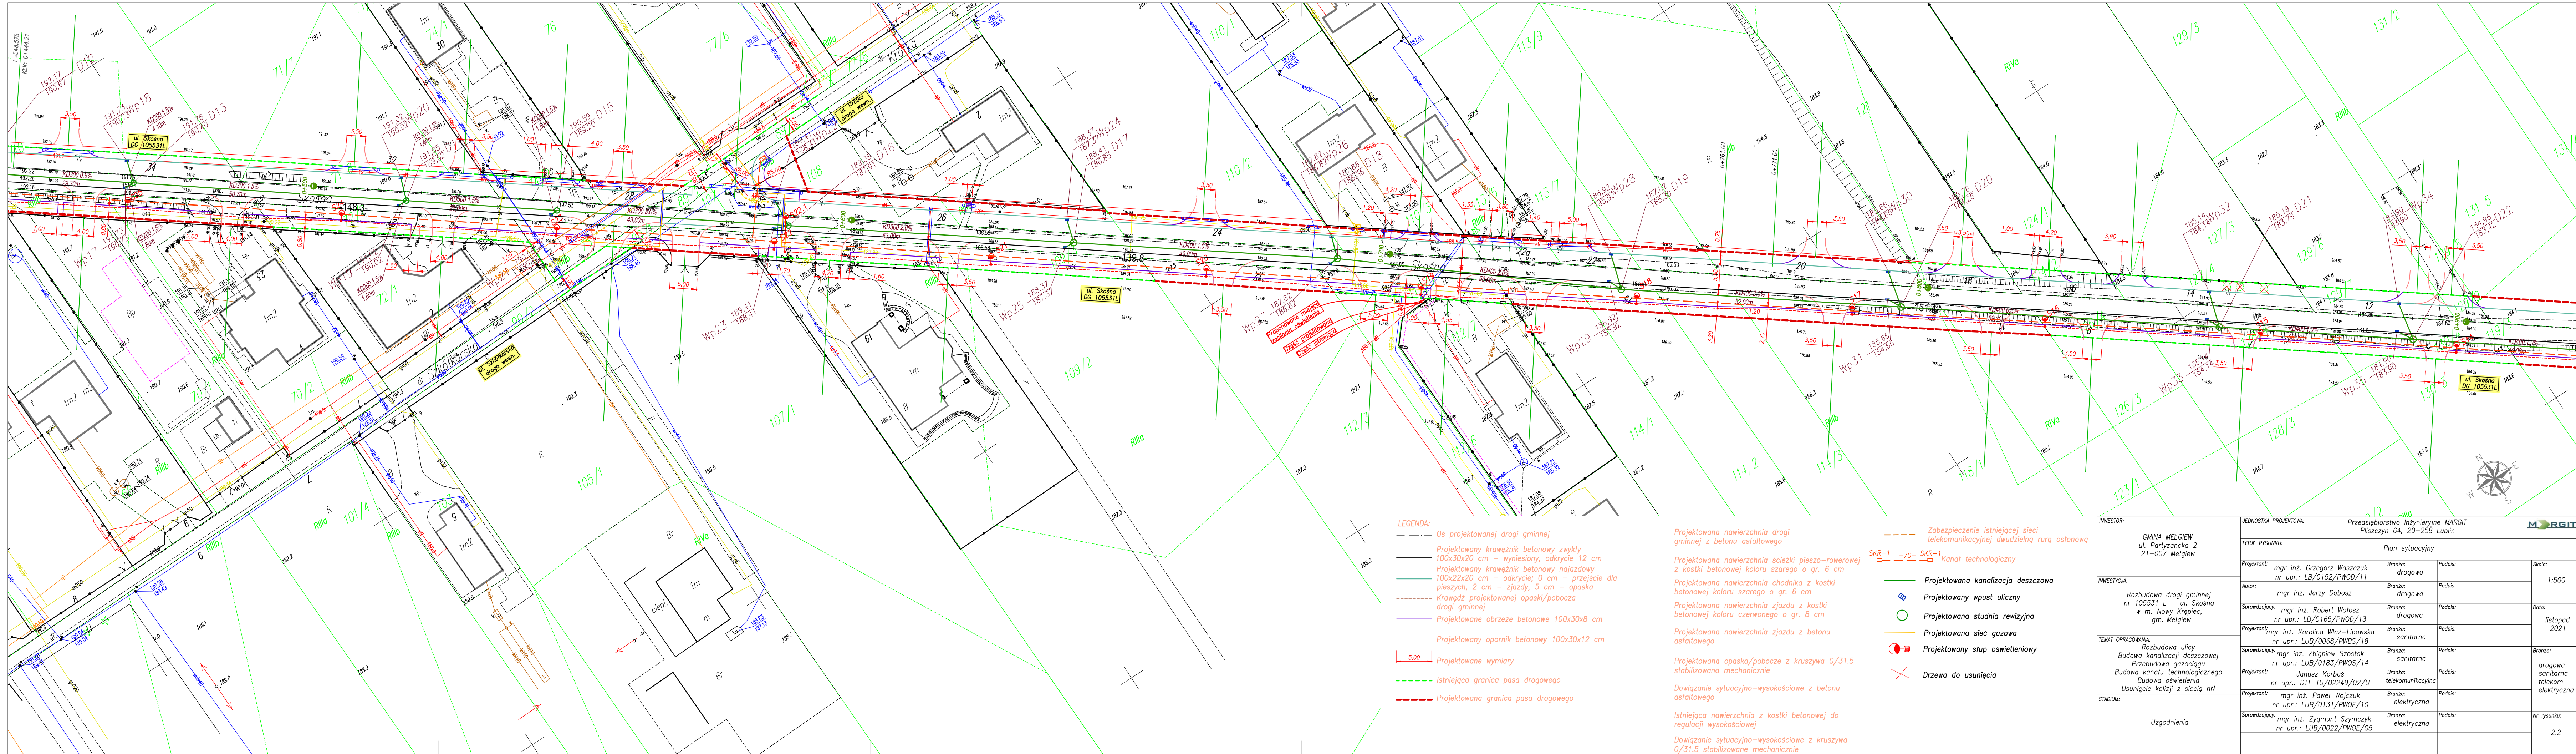

LEGENDA:

- Os projektowanej drogi gminnej
- Projektowany krawężnik betonowy zwykły 100x30x20 cm – wyniesiony, odkrycie 12 cm
- Projektowany krawężnik betonowy najazdowy 100x22x20 cm – odkrycie; 0 cm – przejście dla pieszych, 2 cm – zjazd, 5 cm – opaska
- Krawędź projektowanej opaski/pobocza drogi gminnej
- Projektowane obrzeże betonowe 100x30x8 cm
- Projektowany opornik betonowy 100x30x12 cm
- Projektowane wymiary
- Istniejąca granica pasa drogowego
- Projektowana granica pasa drogowego

Projektowana nawierzchnia drogi gminnej z betonu asfaltowego

Projektowana nawierzchnia ścieżki pieszo-rowerowej z kostki betonowej koloru szarego o gr. 6 cm

Projektowana nawierzchnia chodnika z kostki betonowej koloru szarego o gr. 6 cm

Projektowana nawierzchnia zjazdu z kostki betonowej koloru czerwonego o gr. 8 cm

Projektowana nawierzchnia zjazdu z betonu asfaltowego

Projektowana opaska/pobocze z kruszywa 0/31.5 stabilizowana mechanicznie

Dowiązanie sytuacyjno-wysokościowe z betonu asfaltowego

Istniejąca nawierzchnia z kostki betonowej do regulacji wysokościowej

Dowiązanie sytuacyjno-wysokościowe z kruszywa 0/31.5 stabilizowane mechanicznie

Zabezpieczenie istniejącej sieci telekomunikacyjnej dwudzielną rurą osłonową

SKR-1 –70– SKR-1

Kanal technologiczny

Projektowana kanalizacja deszczowa

Projektowany wpust uliczny

Projektowana studnia rewizyjna

Projektowana sieć gazowa

Projektowany słup oświetleniowy

Drzewa do usunięcia

INWESTOR:	JEDNOSTKA PROJEKTOWA: Przedsiębiorstwo Inżynieryjne MARGIT ul. Partyzancka 2 21-007 Melgiew			
INWESTYCJA:	Plan sytuacyjny			
TEMAT OPRACOWANIA:	Rozbudowa ulicy Budowa kanalizacji deszczowej Przebudowa gazociągu Budowa kanału technologicznego Usunięcie kolizji z siecią nN			
STADIUM:	Uzgodnienia			
Projektant:	mgr inż. Grzegorz Waszczuk nr upr.: LB/0152/PWOD/11	Branża:	drogowa	Podpis:
Autor:	mgr inż. Jerzy Dobasz	Branża:	drogowa	Podpis:
Sprawdzający:	mgr inż. Robert Wołosz nr upr.: LB/0165/PWOD/13	Branża:	drogowa	Podpis:
Projektant:	mgr inż. Karolina Wlaz-Lipowska nr upr.: LUB/0068/PWBS/18	Branża:	sanitarna	Podpis:
Sprawdzający:	mgr inż. Zbigniew Szostak nr upr.: LUB/0183/PWOS/14	Branża:	sanitarna	Podpis:
Projektant:	Janusz Korbaś nr upr.: DIT-TU/02249/02/U	Branża:	telekomunikacyjna	Podpis:
Sprawdzający:	mgr inż. Paweł Wojczuk nr upr.: LUB/0131/PWOE/10	Branża:	elektryczna	Podpis:
Sprawdzający:	mgr inż. Zygmunt Szymczyk nr upr.: LUB/0022/PWOE/05	Branża:	elektryczna	Podpis:
Skala:	1:500			Data:
				listopad 2021
				Branża:
				drogowa
				sanitarna
				telekom.
				elektryczna
				Nr rysunku:
				2.2