


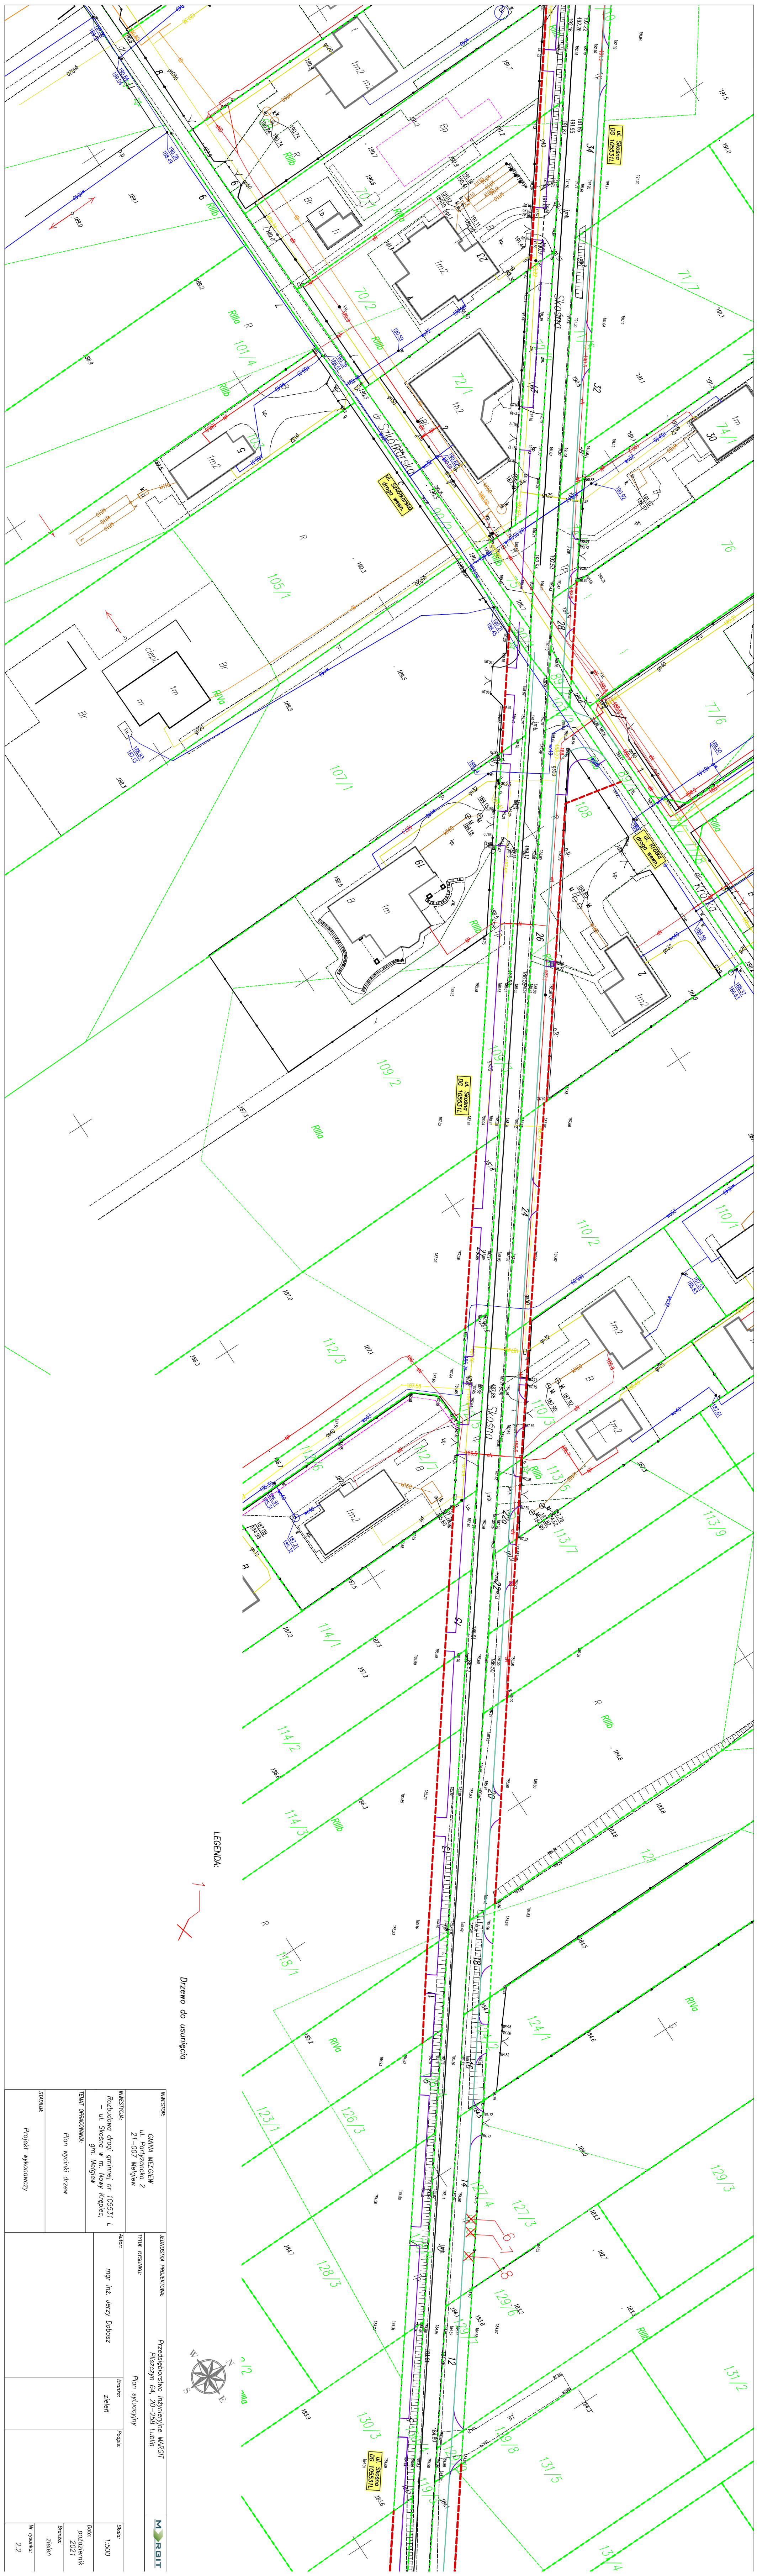

LEGENDA:

Drzewo do usunięcia



INWESTOR:		JEDNOSTKA PROJEKTOWA:		MORGIT	
GMINA MIEGIEW		Przedsiębiorstwo Inżynieria MARGIT			
ul. Wolności 2		Przebieg: 04, 20-258 Lublin			
21-007 Miegiew		Plan sytuacyjny			
INWESTYTOR:		Autor:		Skala:	
Rozbudowa drogi gminnej nr 105531 L		mgr inż. Jerzy Dobosz		1:500	
— ul. Skosno w m. Nowy Kiepski		Branża:		podzemia	
gmin. Miegiew		Zielon		2021	
IZMART OPRACOWANIA:		Branża:		Zielon	
Plan wysoki drzew		Branża:		Zielon	
STADIUM:		Projekt wykonawczy		Nr rysunku:	
				2.2	