


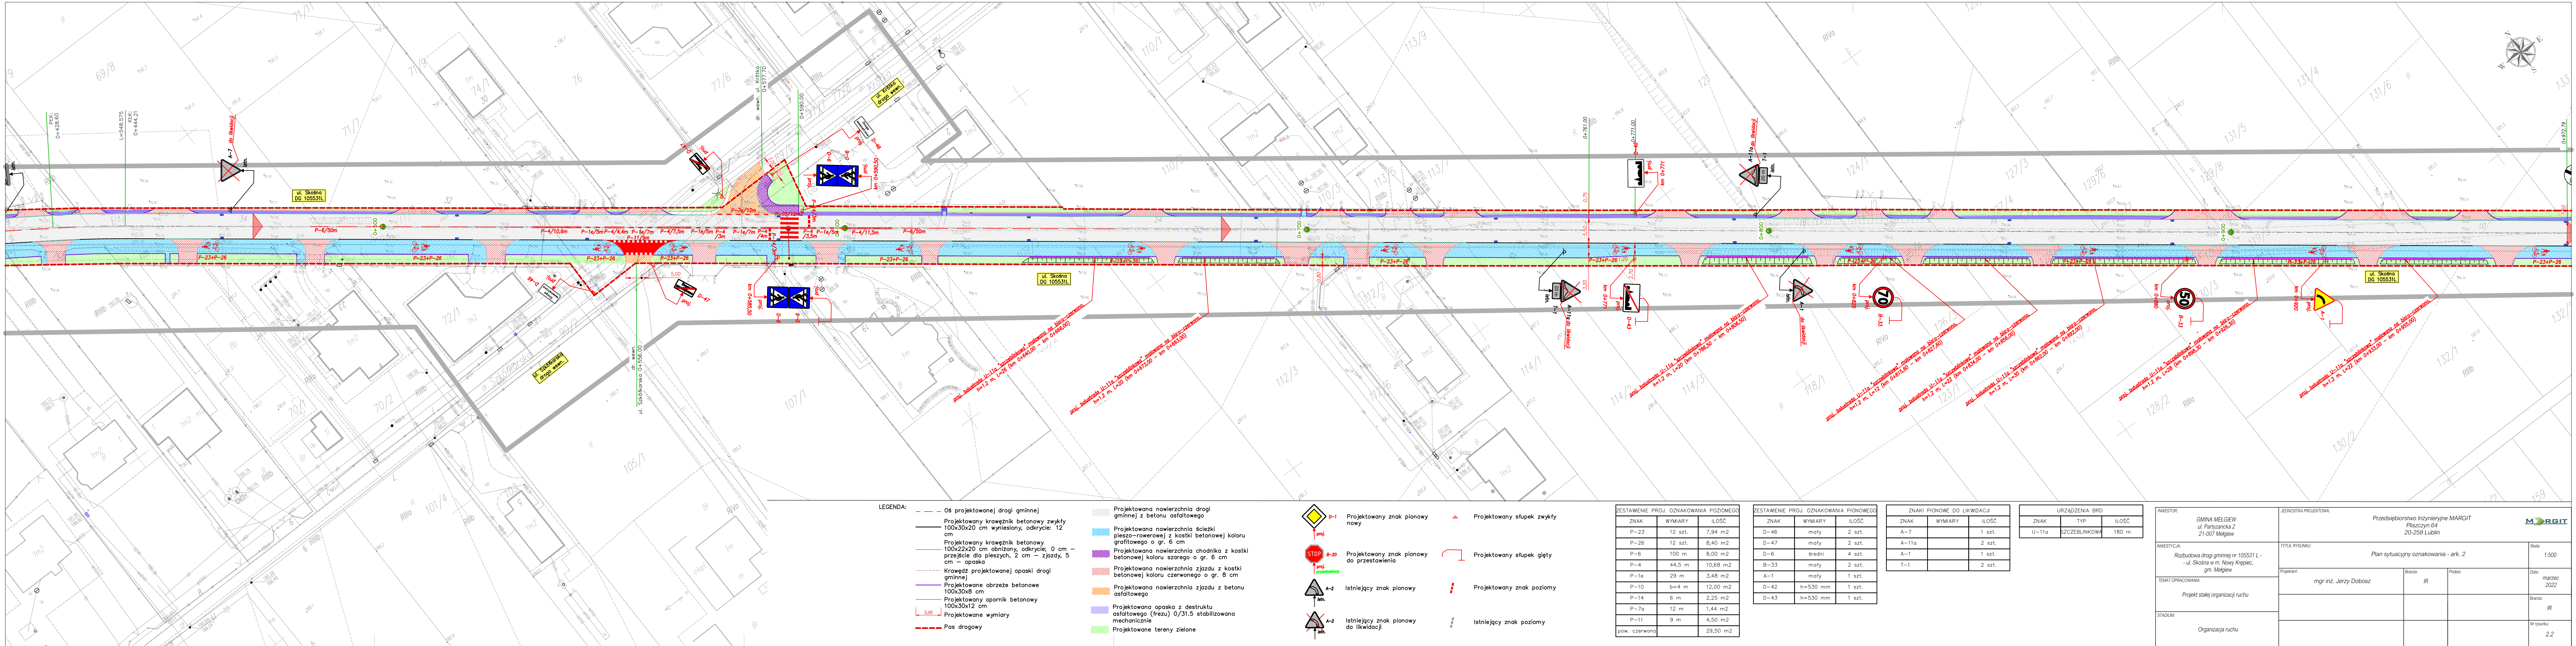

LEGENDA:

- Os projektowanej drogi gminnej
- Projektowany krawężnik betonowy zwykły 100x30x20 cm wyniesiony, odkrycie: 12 cm
- Projektowany krawężnik betonowy 100x22x20 cm obniżony, odkrycie: 0 cm – przejście dla pieszych, 2 cm – zjazdy, 5 cm – opaska
- - - - - Krawędź projektowanej opaski drogi gminnej
- Projektowane obrzeże betonowe 100x30x8 cm
- Projektowany opornik betonowy 100x30x12 cm
- Projektowane wymiary
- Pas drogowy

- Projektowana nawierzchnia drogi gminnej z betonu asfaltowego
- Projektowana nawierzchnia ścieżki pieszo-rowerowej z kostki betonowej koloru grafitowego o gr. 6 cm
- Projektowana nawierzchnia chodnika z kostki betonowej koloru szarego o gr. 6 cm
- Projektowana nawierzchnia zjazdu z kostki betonowej koloru czerwonego o gr. 8 cm
- Projektowana nawierzchnia zjazdu z betonu asfaltowego
- Projektowana opaska z destruktu asfaltowego (frezu) 0/31.5 stabilizowana mechanicznie
- Projektowane tereny zielone

- D-1 Projektowany znak pionowy nowy
- B-20 Projektowany znak pionowy do przestawienia
- A-2 Istniejący znak pionowy
- A-2 Istniejący znak pionowy do likwidacji

- Projektowany słupek zwykły
- Projektowany słupek gięty
- Projektowany znak poziomy
- Istniejący znak poziomy

ZESTAWIENIE PROJ. OZNAKOWANIA POZIOMEGO		
ZNAK	WYMIARY	ILOŚĆ
P-23	12 szt.	7,94 m2
P-26	12 szt.	8,40 m2
P-6	100 m	8,00 m2
P-4	44,5 m	10,66 m2
P-1e	29 m	3,48 m2
P-10	b=4 m	12,00 m2
P-14	6 m	2,25 m2
P-7a	12 m	1,44 m2
P-11	9 m	4,50 m2
pow. czerwona		29,50 m2

ZESTAWIENIE PROJ. OZNAKOWANIA PIONOWEGO		
ZNAK	WYMIARY	ILOŚĆ
D-46	mały	2 szt.
D-47	mały	2 szt.
D-6	średni	4 szt.
B-33	mały	2 szt.
A-1	mały	1 szt.
D-42	h=530 mm	1 szt.
D-43	h=530 mm	1 szt.

ZNAKI PIONOWE DO LIKWIDACJI		
ZNAK	WYMIARY	ILOŚĆ
A-7		1 szt.
A-11a		2 szt.
A-1		1 szt.
T-1		2 szt.

URZĄDZENIA BRD		
ZNAK	TYP	ILOŚĆ
U-11a	SZCZEBLINKOWA	180 m

INWESTOR:	GMINA MELGIEW ul. Partyzancka 2 21-007 Melgiew	JEDNOSTKA PROJEKTOWA:	Przedsiębiorstwo Inżynieryjne MARGIT Piłszczyn 64 20-258 Lublin	Skala:	1:500
INWESTYCJA:	Rozbudowa drogi gminnej nr 105531 L - ul. Skośna w m. Nowy Krępiec, gm. Melgiew	TYTUŁ RYSUNKU:	Plan sytuacji oznakowania - ark. 2	Data:	marzec 2022
TEMAT OPRACOWANIA:	Projekt stałej organizacji ruchu	Projektant:	mgr inż. Jerzy Dobosz	Branda:	IR
STADIUM:	Organizacja ruchu			Podpis:	IR
				Nr rysunku:	2.2