


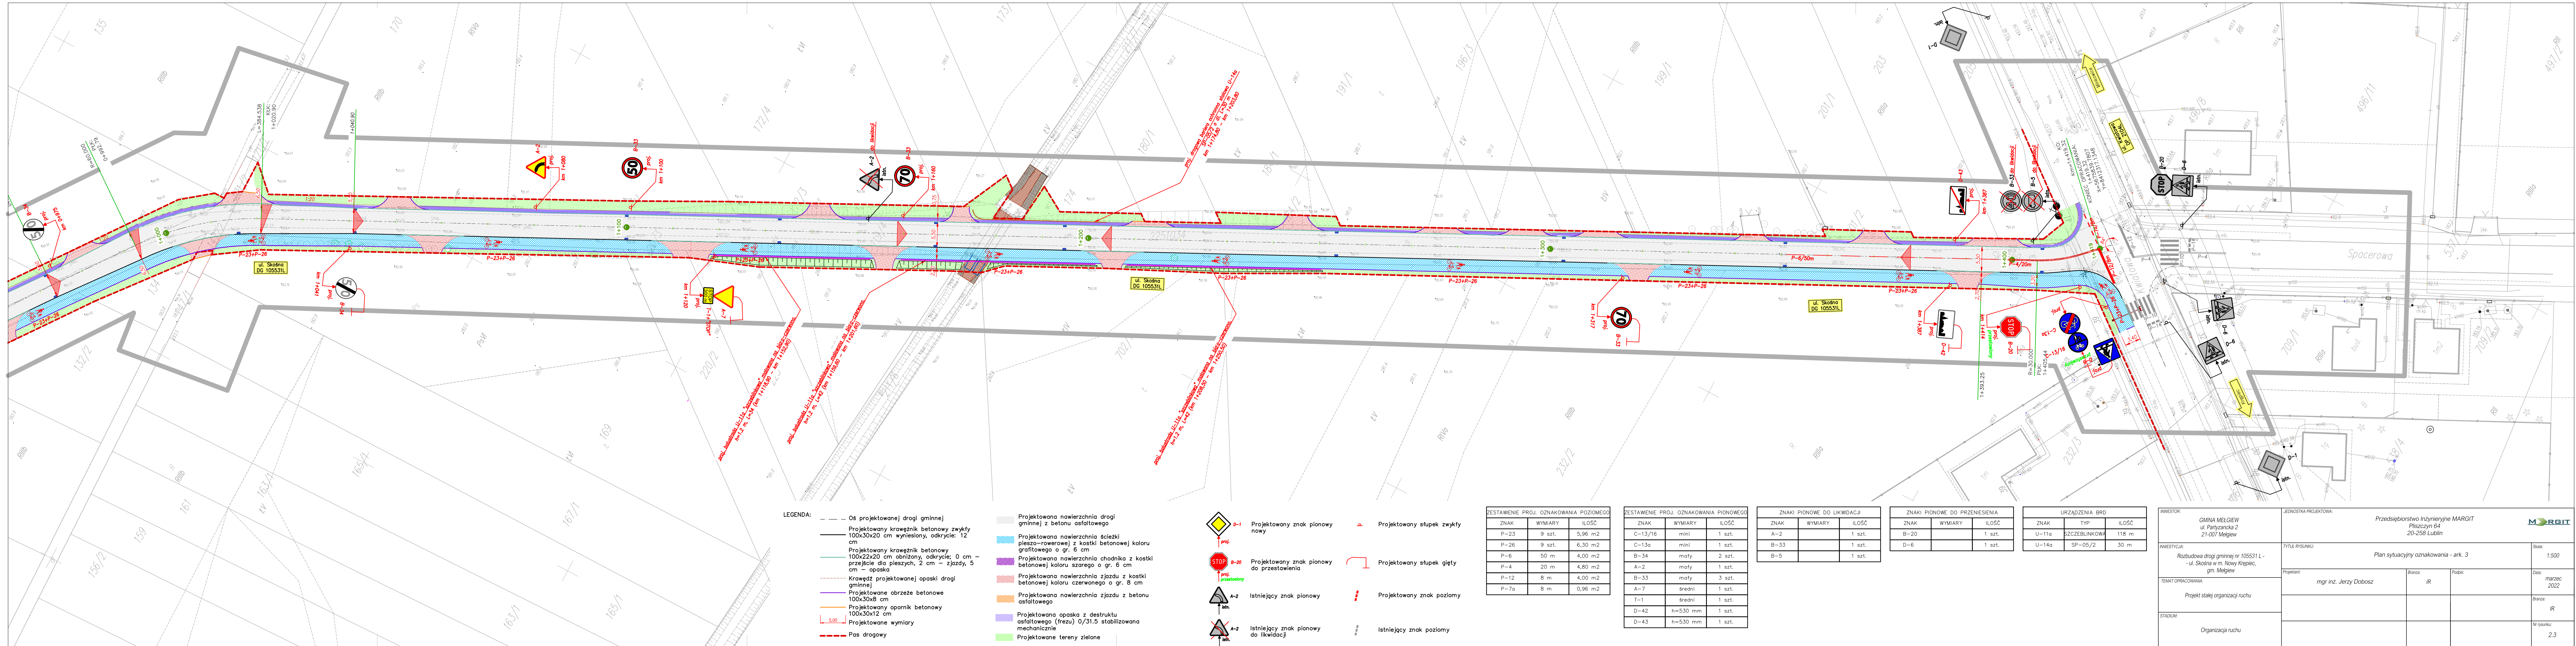

LEGENDA:

- Oś projektowanej drogi gminnej
- Projektowany krawężnik betonowy zwykły 100x30x20 cm wyniesiony, odkrycie: 12 cm
- Projektowany krawężnik betonowy 100x22x20 cm obniżony, odkrycie: 0 cm – przeście dla pieszych, 2 cm – zjazd, 5 cm – opaska
- Krawęż projektowanej opaski drogi gminnej
- Projektowane obrzeże betonowe 100x30x8 cm
- Projektowany opornik betonowy 100x30x12 cm
- 5,00 Projektowane wymiary
- - - Pas drogowy

- Projektowana nawierzchnia drogi gminnej z betonu asfaltowego
- Projektowana nawierzchnia ścieżki pieszo-rowerowej z kostki betonowej koloru grafitowego o gr. 6 cm
- Projektowana nawierzchnia chodnika z kostki betonowej koloru szarego o gr. 6 cm
- Projektowana nawierzchnia zjazdu z kostki betonowej koloru czerwonego o gr. 8 cm
- Projektowana nawierzchnia zjazdu z betonu asfaltowego
- Projektowana opaska z destruktu asfaltowego (frezu) 0/31.5 stabilizowana mechanicznie
- Projektowane tereny zielone

- D-1 Projektowany znak pionowy nowy
- STOP B-20 Projektowany znak pionowy do przestawienia
- A-2 Istniejący znak pionowy
- A-2 Istniejący znak pionowy do likwidacji
- Projektowany stupek zwykły
- Projektowany stupek gięty
- Istniejący znak poziomy
- Istniejący znak poziomy

ZESTAWIENIE PROJ. OZNAKOWANIA POZIOMEGO		
ZNAK	WYMIARY	ILOŚĆ
P-23	9 szt.	5,96 m ²
P-26	9 szt.	6,30 m ²
P-6	50 m	4,00 m ²
P-4	20 m	4,80 m ²
P-12	8 m	4,00 m ²
P-7a	8 m	0,96 m ²

ZESTAWIENIE PROJ. OZNAKOWANIA PIONOWEGO		
ZNAK	WYMIARY	ILOŚĆ
C-13/16	mini	1 szt.
C-13a	mini	1 szt.
B-34	mały	2 szt.
A-2	mały	1 szt.
B-33	mały	3 szt.
A-7	średni	1 szt.
T-1	średni	1 szt.
D-42	h=530 mm	1 szt.
D-43	h=530 mm	1 szt.

ZNAKI PIONOWE DO LIKWIDACJI	
ZNAK	WYMIARY
A-2	1 szt.
B-33	1 szt.
B-5	1 szt.

ZNAKI PIONOWE DO PRZENIESIENIA	
ZNAK	WYMIARY
B-20	1 szt.
D-6	1 szt.

URZĄDZENIA BRD		
ZNAK	TYP	ILOŚĆ
U-11a	SZCZEBLINKOWA	118 m
U-14a	SP-05/2	30 m

INWESTOR:	GMINA MELGIEW ul. Partyzanta 2 21-007 Melgiew			JEDNOSTKA PROJEKTOWA:	Przedsiębiorstwo Inżynierii MARGIT Piłsudczyń 64 20-258 Lublin			Skala:	1:500
INWESTYCJA:	Rozbudowa drogi gminnej nr 105531 L - ul. Skośna w m. Nowy Kępiec, gm. Melgiew			TYTUŁ RYSUNKU:	Plan sytuacyjny oznakowania - ark. 3			Data:	marzec 2022
TEMAT OPRACOWANIA:	Projekt stałej organizacji ruchu			Projektant:	mgr inż. Jerzy Dobosz	Branda:	IR	Podpis:	
STADIUM:	Organizacja ruchu							Wersja:	IR
								Wersja:	2,3