ZMIANA MIEJSCOWEGO PLANU ZAGOSPODAROWANIA PRZESTRZENNEGO GMINY MEŁGIEW

SKALA 1:1000

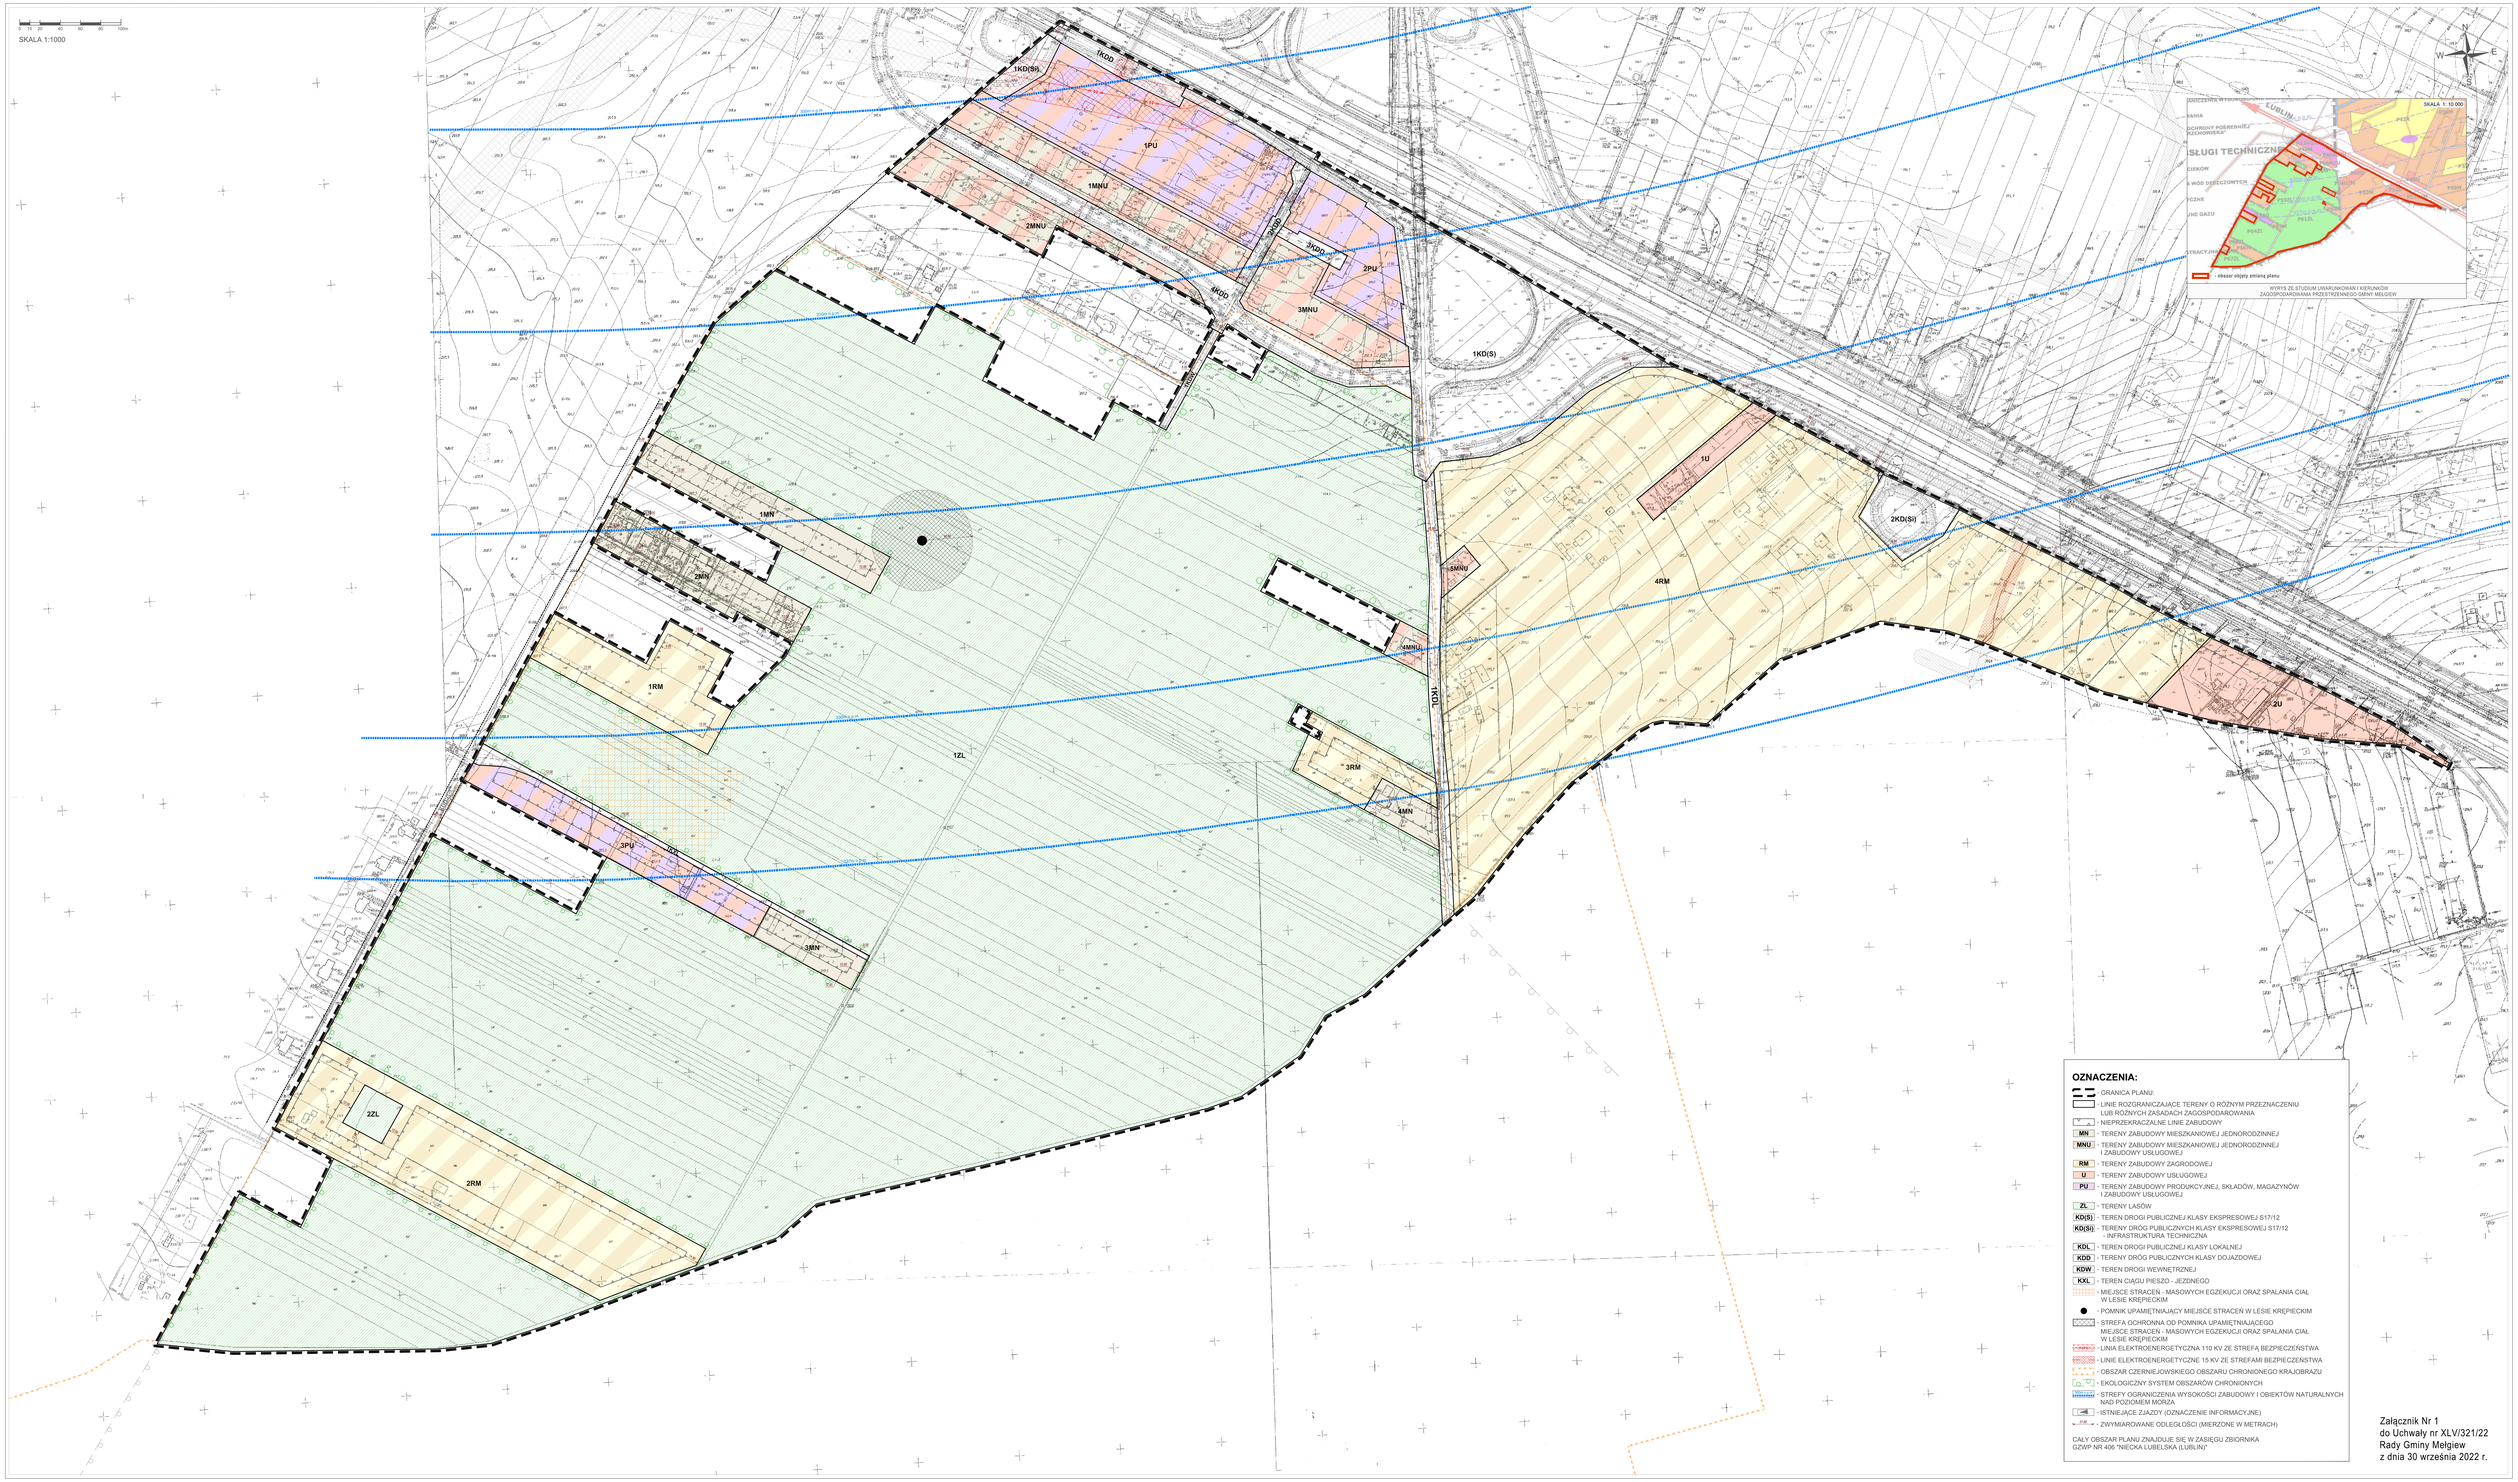

OZNACZENIA:

- GRANICA PLANU:
- LINIE ROZGRANICZAJĄCE TERENY O RÓŻNYM PRZEZNACZENIU LUB RÓŻNYCH ZASADACH ZAGOSPODAROWANIA
- NIEPRZEKRACZALNE LINIE ZABUDOWY
- MN - TERENY ZABUDOWY MIESZKANIOWEJ JEDNORODZINNEJ
- MNU - TERENY ZABUDOWY MIESZKANIOWEJ JEDNORODZINNEJ I ZABUDOWY USŁUGOWEJ
- RM - TERENY ZABUDOWY ZAGRODOWEJ
- U - TERENY ZABUDOWY USŁUGOWEJ
- PU - TERENY ZABUDOWY PRODUKCYJNEJ, SKŁADÓW, MAGAZYNÓW I ZABUDOWY USŁUGOWEJ
- ZL - TERENY LASÓW
- KD(S) - TEREN DROGI PUBLICZNEJ KLASY EKSPRESOWEJ S17/12
- KD(Si) - TERENY DRÓG PUBLICZNYCH KLASY EKSPRESOWEJ S17/12 - INFRASTRUKTURA TECHNICZNA
- KDL - TEREN DROGI PUBLICZNEJ KLASY LOKALNEJ
- KDD - TERENY DRÓG PUBLICZNYCH KLASY DOJAZDOWEJ
- KDW - TEREN DROGI WEWNĘTRZNEJ
- KXL - TEREN CIĄGU PIESZO - JEZDNEGO
- MIEJSCE STRACEŃ - MASOWYCH EGZEKUCJI ORAZ SPALANIA CIAŁ W LESIE KRĘPECKIM
- POMNIK UPAMIĘTNIAJĄCY MIEJSCE STRACEŃ W LESIE KRĘPECKIM
- STREFA OCHRONNA OD POMNIKA UPAMIĘTNIAJĄCEGO MIEJSCE STRACEŃ - MASOWYCH EGZEKUCJI ORAZ SPALANIA CIAŁ W LESIE KRĘPECKIM
- LINIA ELEKTROENERGETYCZNA 110 KV ZE STREFĄ BEZPIECZEŃSTWA
- LINIE ELEKTROENERGETYCZNE 15 KV ZE STREFAMI BEZPIECZEŃSTWA
- OBSZAR CZERNIEJOWSKIEGO OBSZARU CHRONIONEGO KRAJOBRAZU
- EKOLOGICZNY SYSTEM OBSZARÓW CHRONIONYCH
- STREFY OGRANICZENIA WYSOKOŚCI ZABUDOWY I OBIEKTÓW NATURALNYCH NAD POZIOMEM MORZA
- ISTNIEJĄCE ZJAZDY (OZNACZENIE INFORMACYJNE)
- ZWYMIAROWANE ODLEGŁOŚCI (MIERZONE W METRACH)

CAŁY OBSZAR PLANU ZNAJDUJE SIĘ W ZASIĘGU ZBIORNIKA GZWP NR 406 "NIECKA LUBELSKA (LUBLIN)"

Załącznik Nr 1
do Uchwały nr XLV/321/22
Rady Gminy Mełgiew
z dnia 30 września 2022 r.