



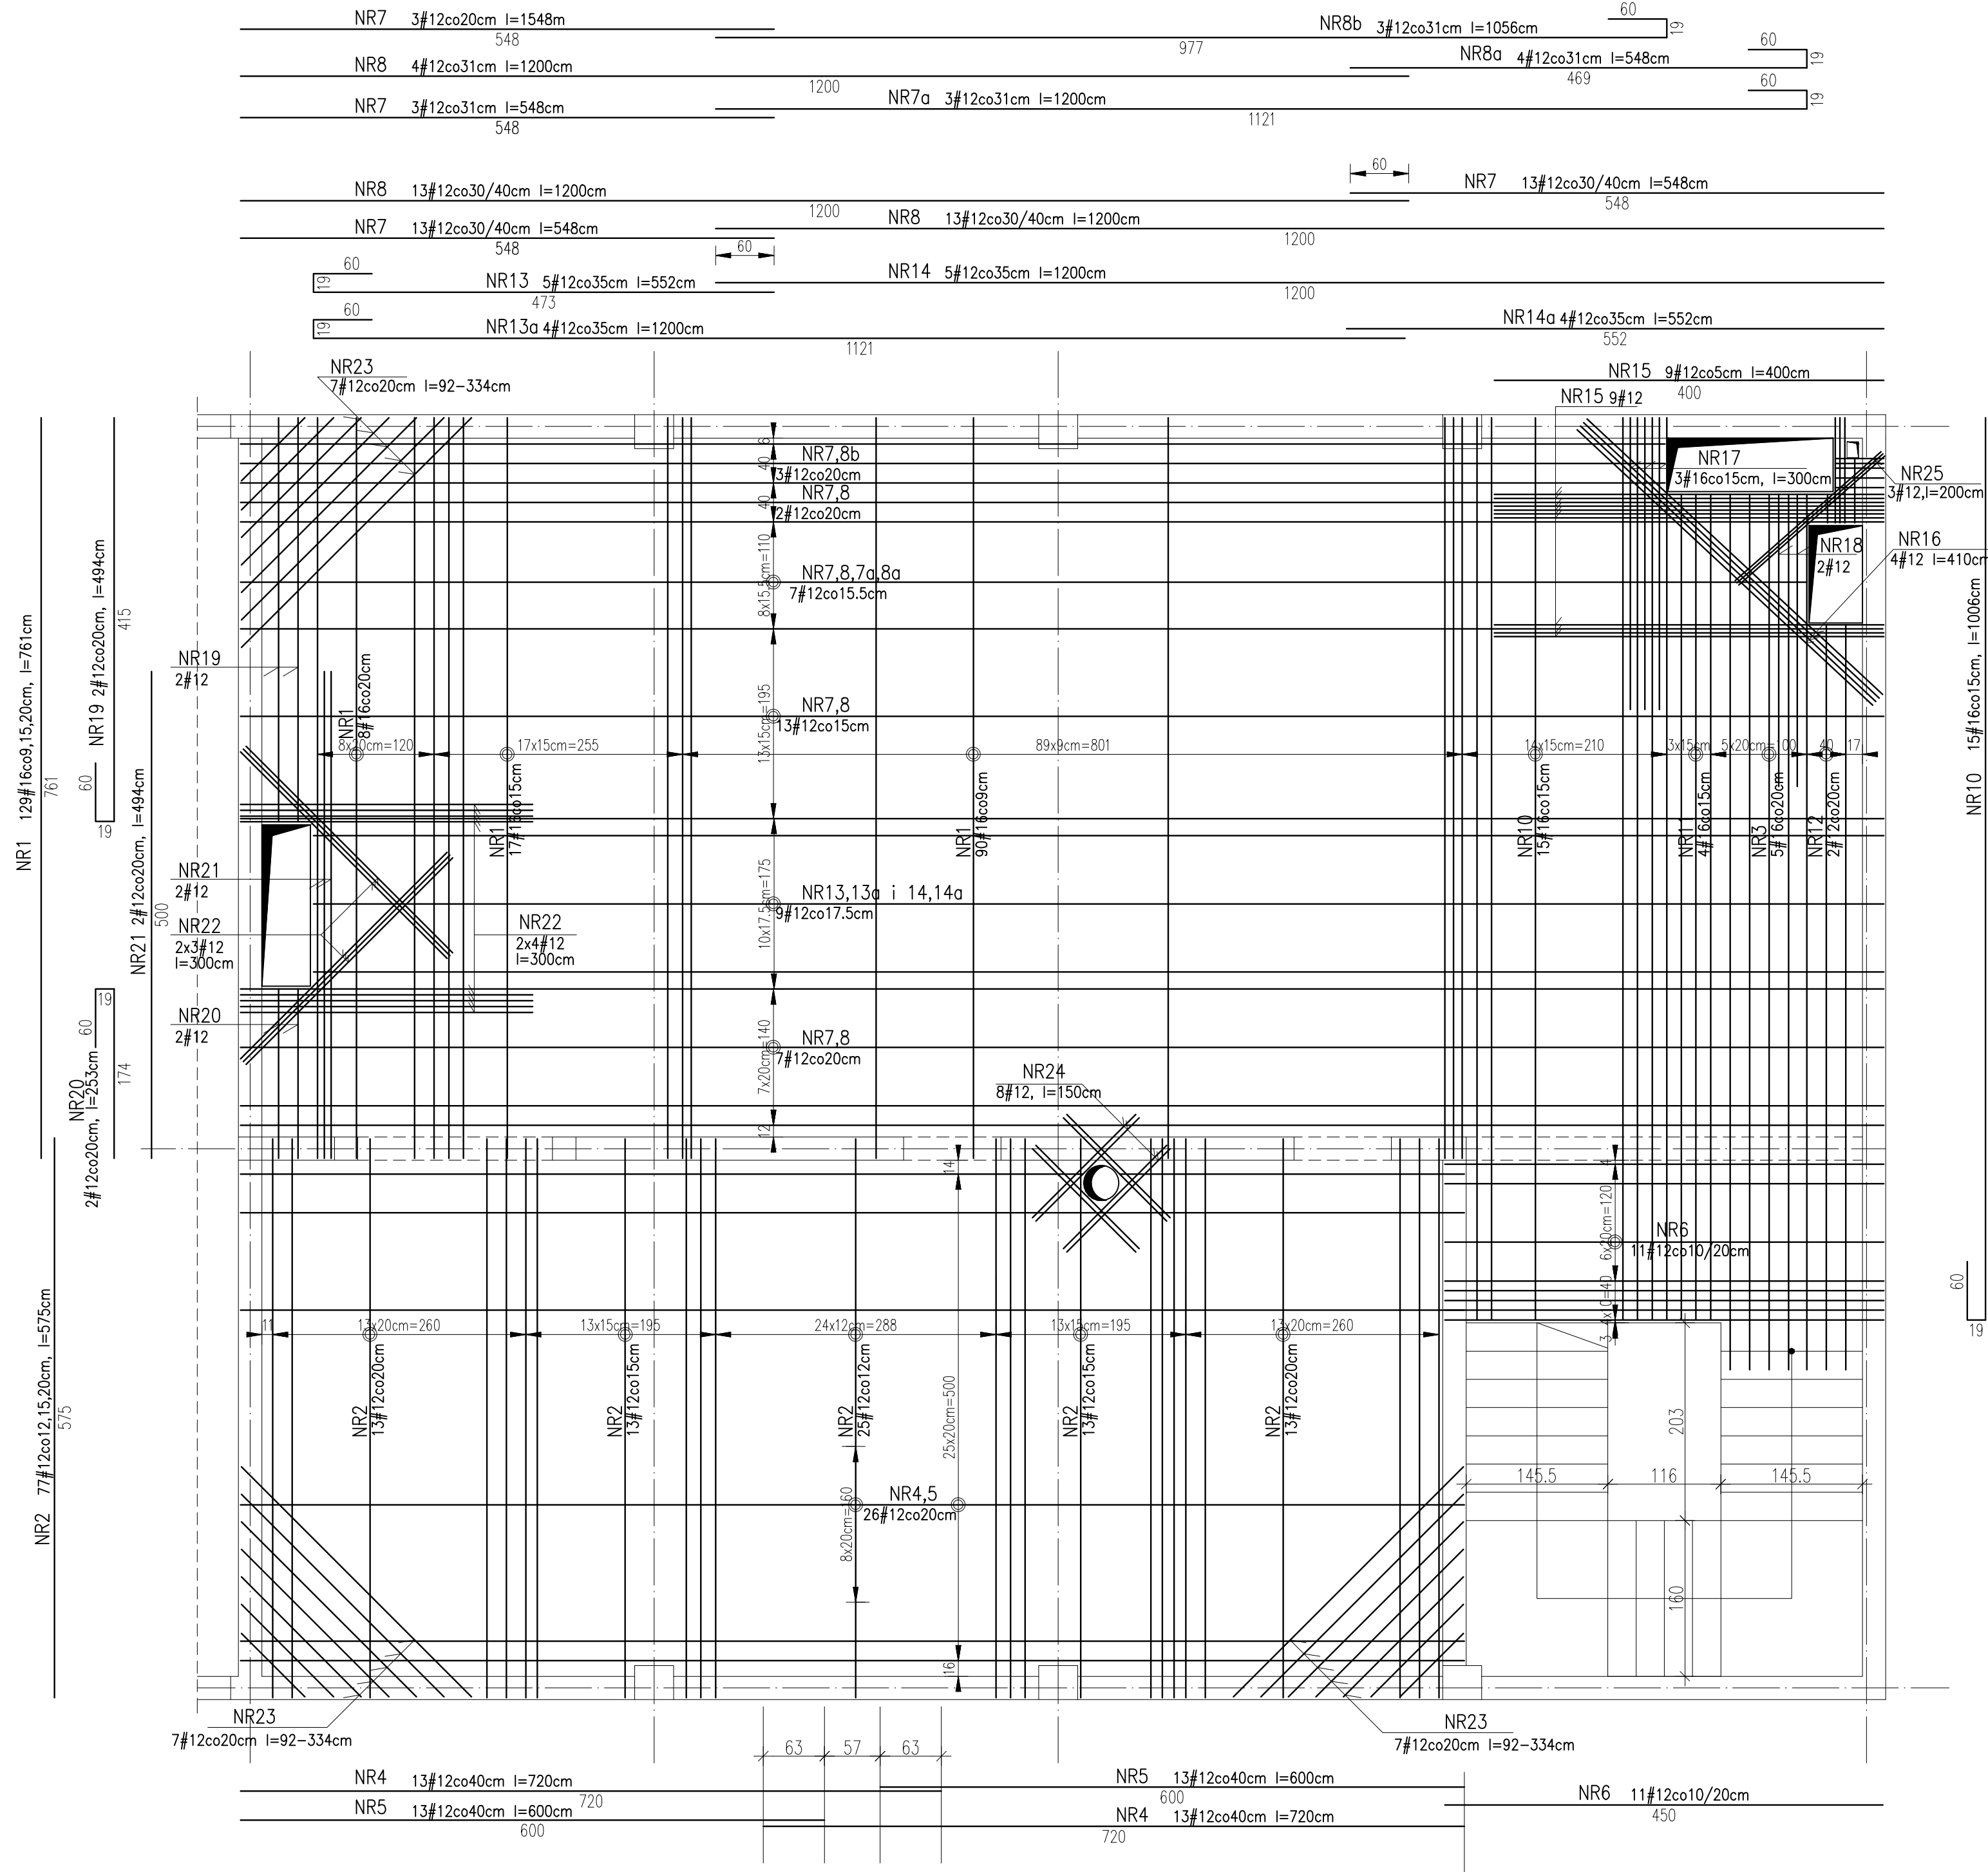

ZBROJENIE DOLNE

- BETON C25/30
- STAL A-IIIN (BSt500S)
- ZESTAWIENIE STALI ZBROJENIOWEJ WG ZAŁĄCZNIKA
- PRĘTY ZBROJENIOWE WCHODZĄCE W ŚWIATŁO OTWORÓW NALEŻY PRZECIĄĆ I ZAGIĄĆ DO ŚRODKA PŁYTY

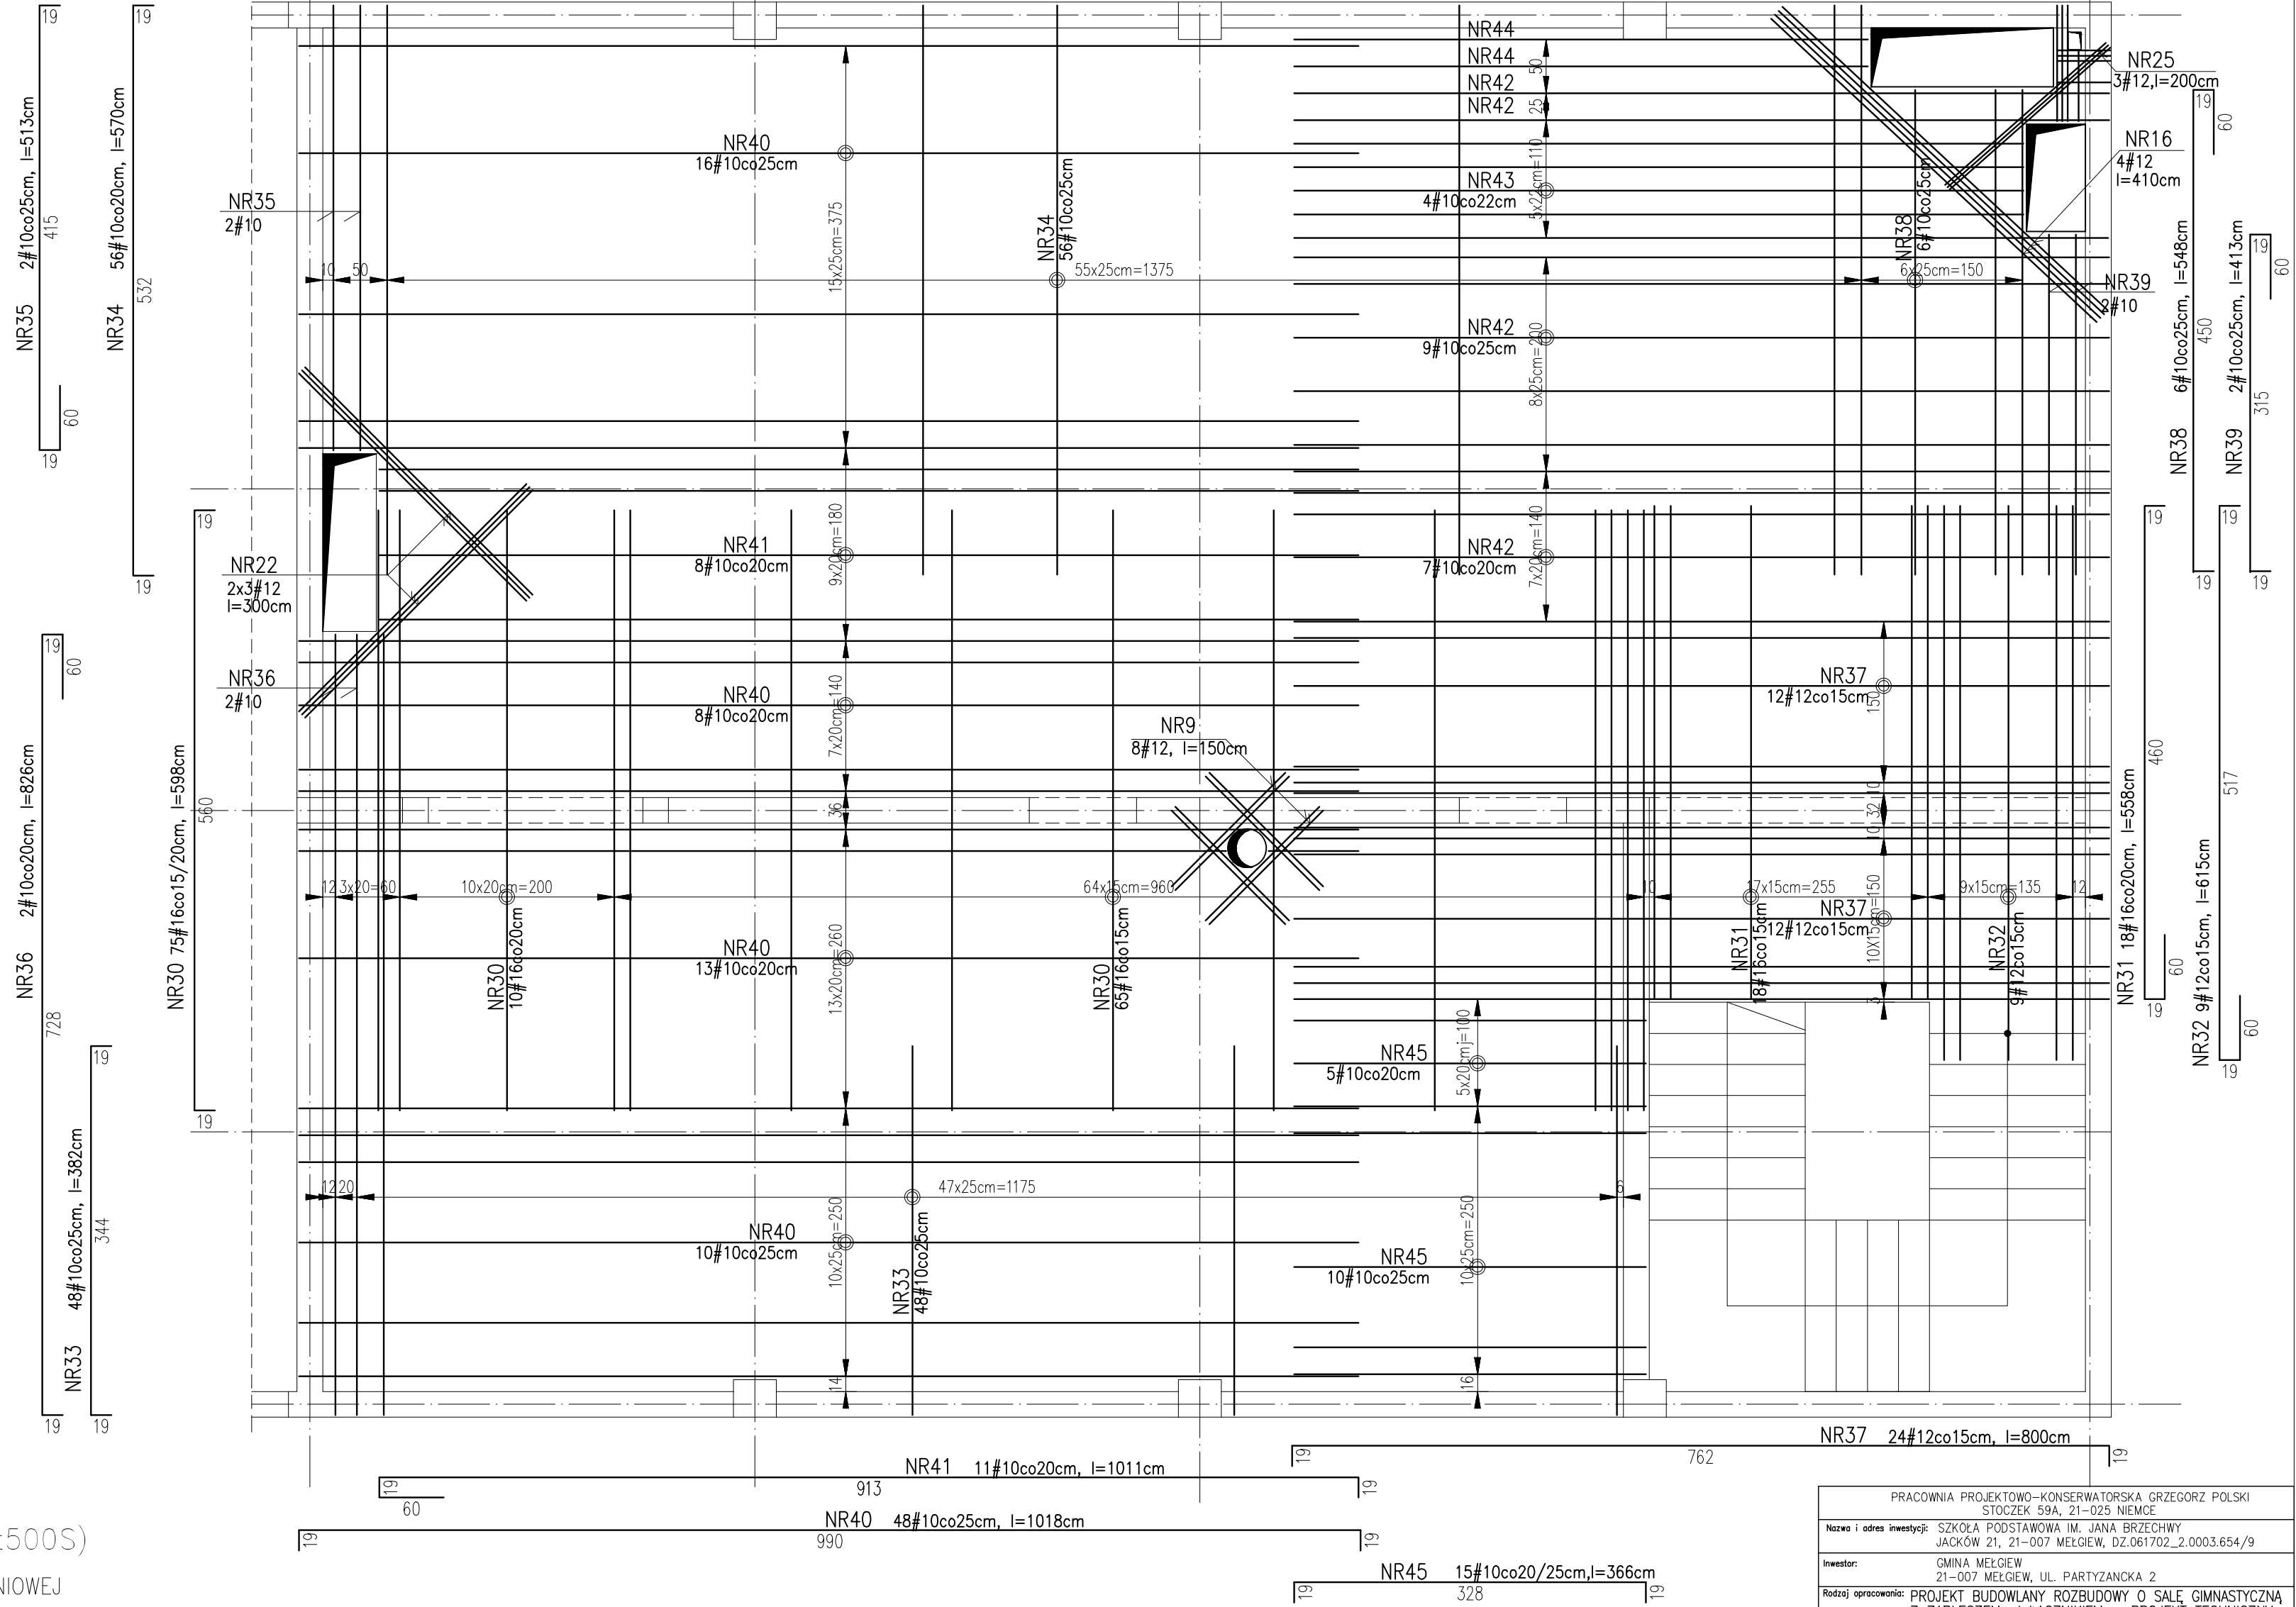

ZBROJENIE GÓRNE

PRACOWNIA PROJEKTOWO-KONSERWATORSKA GRZEGORZ POLSKI				
STODZIEK 59A, 21-025 NEMCE				
Nazwa i adres inwestycji: SZKOŁA PODSTAWOWA IM. JANA BRZECZYŃSKIEGO 21-007 MELGIEW, OZ.061702, 2.0003.654/9				
Inwestor: GMINA MELGIEW, 21-007 MELGIEW, UL. PARTYZANCKA 2				
Rodzaj opracowania: PROJEKT BUDOWLANY ROZBUDOWY O SALE GIMNASTYCZNEJ Z ZAŁĄCZNIEM I ŁĄCZNIKIEM - PROJEKT TECHNICZNY				
Brutto : KONSERWACJA				
Data opracowania: LPEC 2022				
Funkcja	Tytuł, imię i nazwisko	Numer opracowania	Podpis	Nazwa i data wykonania
Projektował:	mgr inż. Marcin Strębski	1087/Lb/90		10.11.2022
Sprawił:	mgr inż. Tomasz Łycki	1412/Lb/91		
Numer rysunku:				K16