



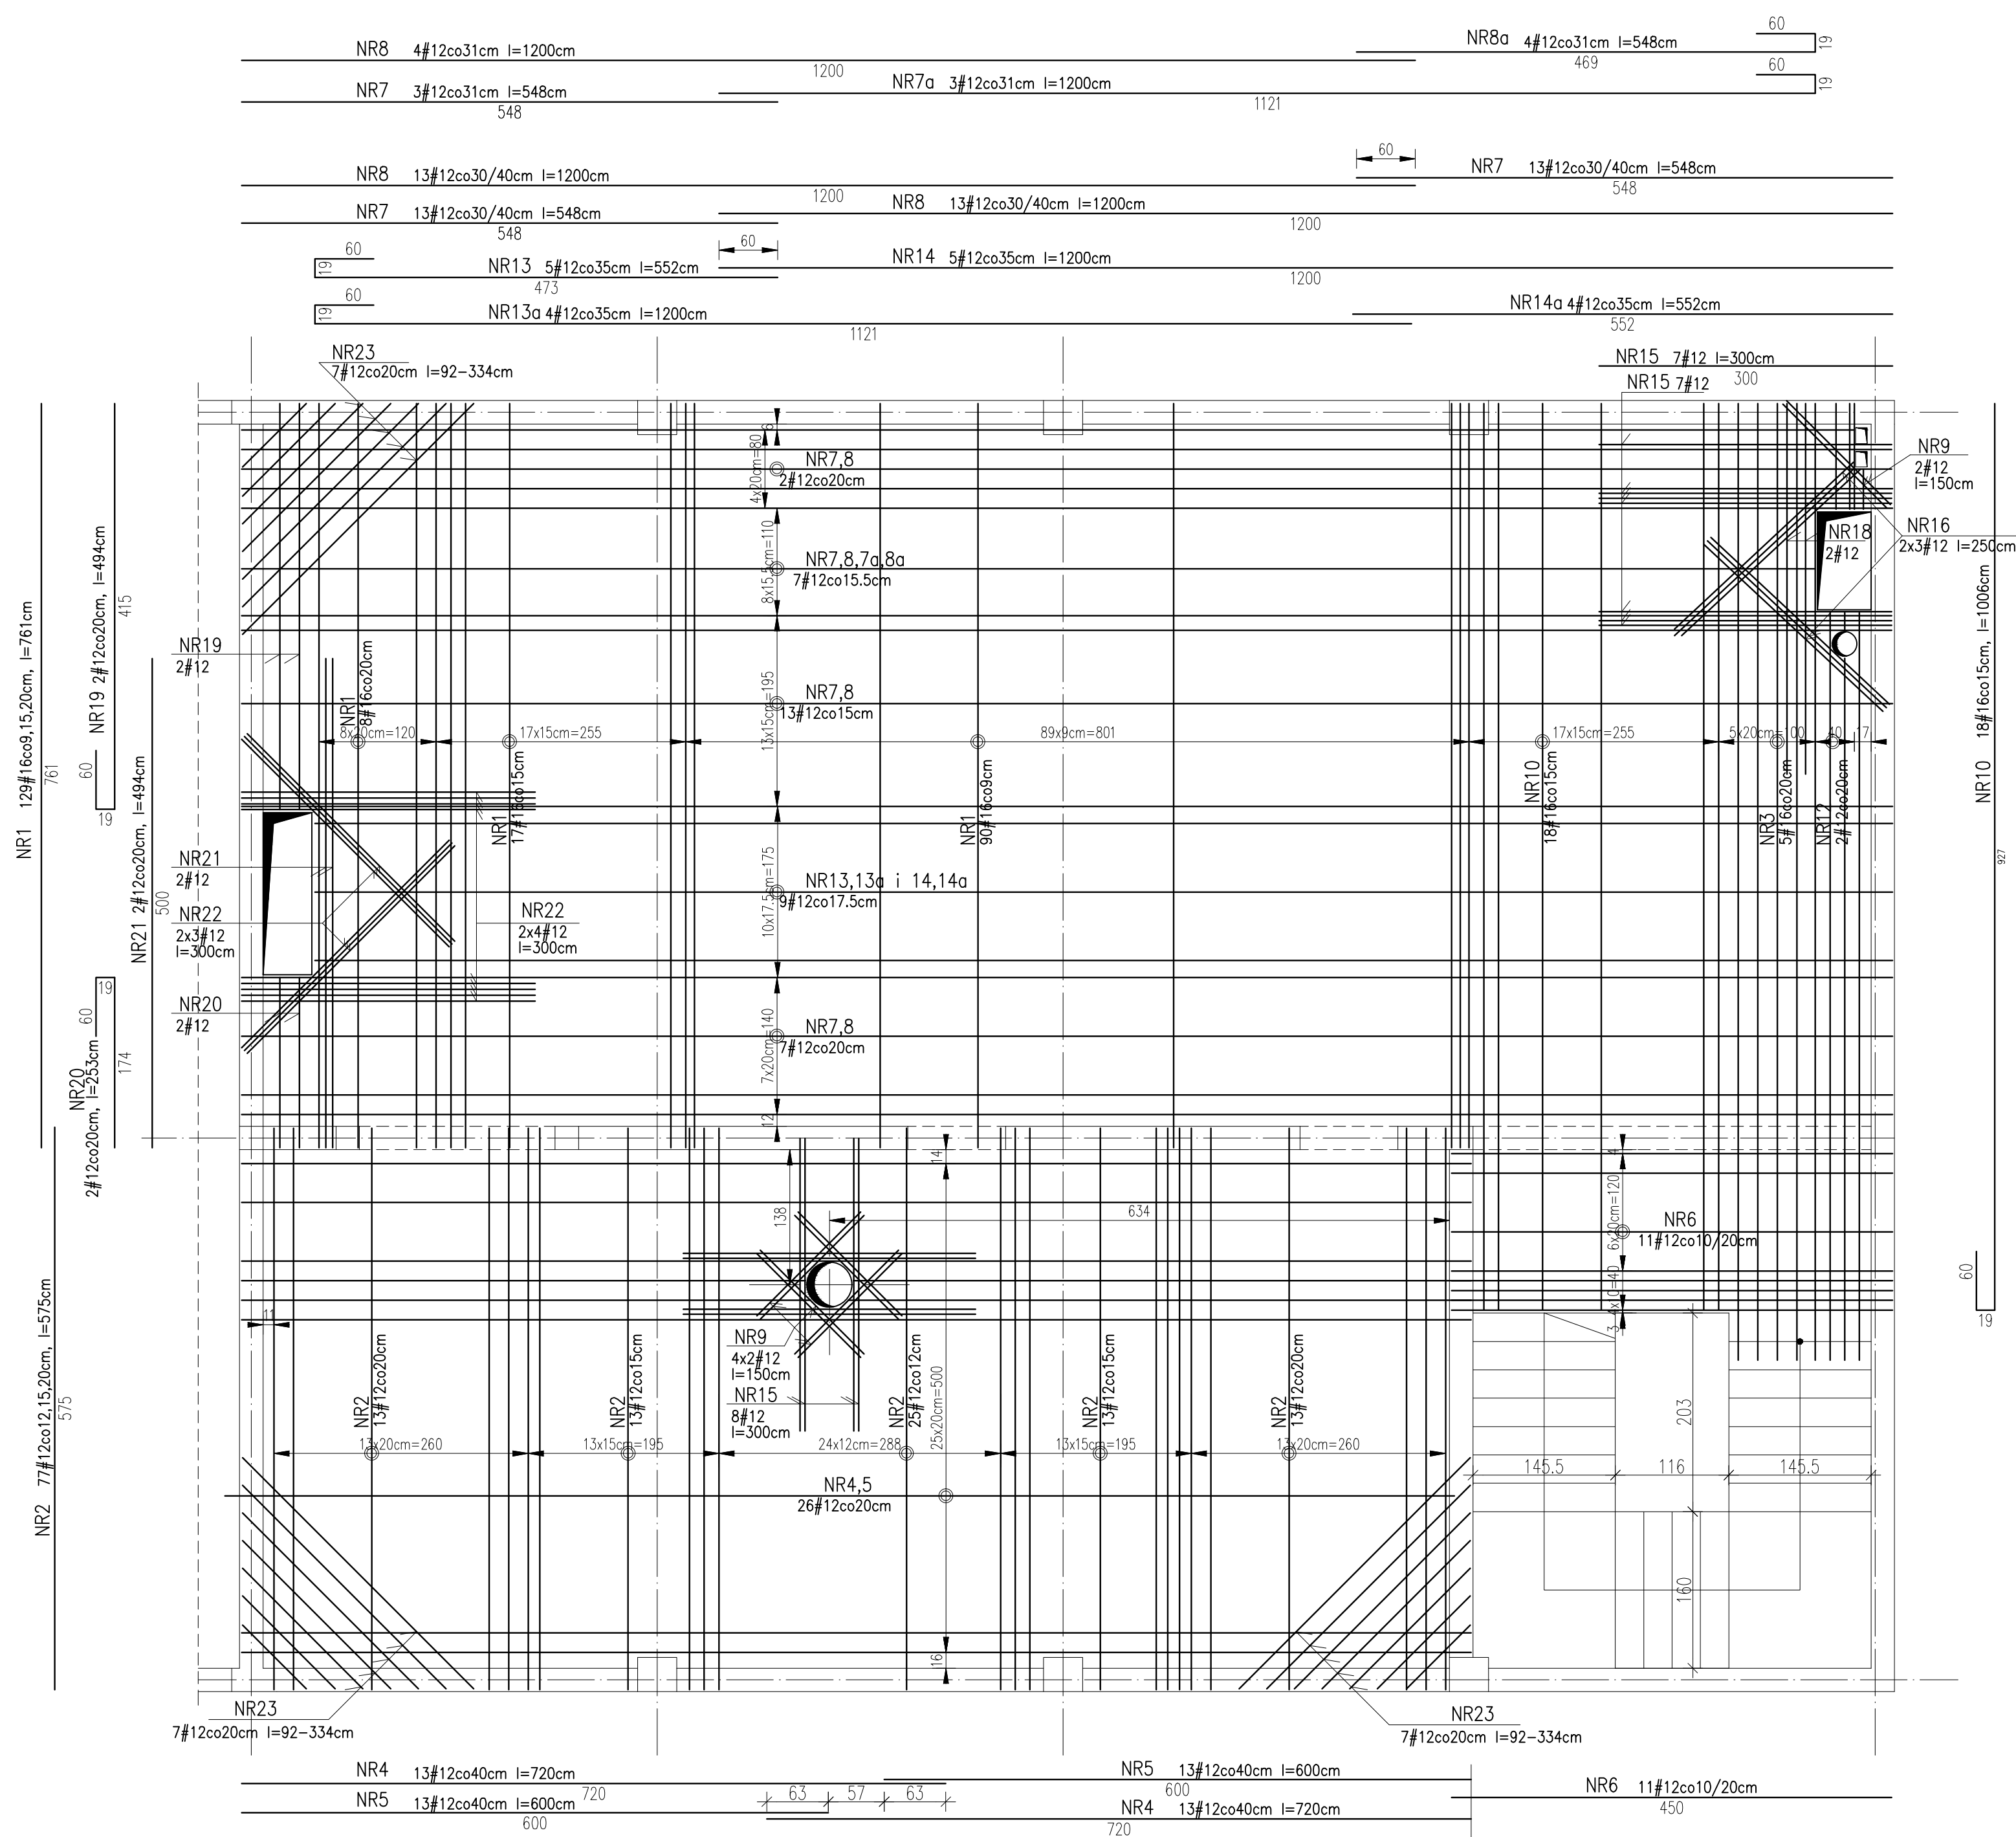

ZBROJENIE DOLNE

- BETON C25/30
- STAL A-IIIN (Bst500S)
- ZESTAWIENIE STALI ZBROJENIOWEJ WG ZAŁĄCZNIKA
- PRĘTY ZBROJENIOWE WCHODZĄCE W ŚWIATŁO OTWORÓW NALEŻY PRZECIĄĆ I ZAGIĄĆ DO ŚRODKA PŁYTY

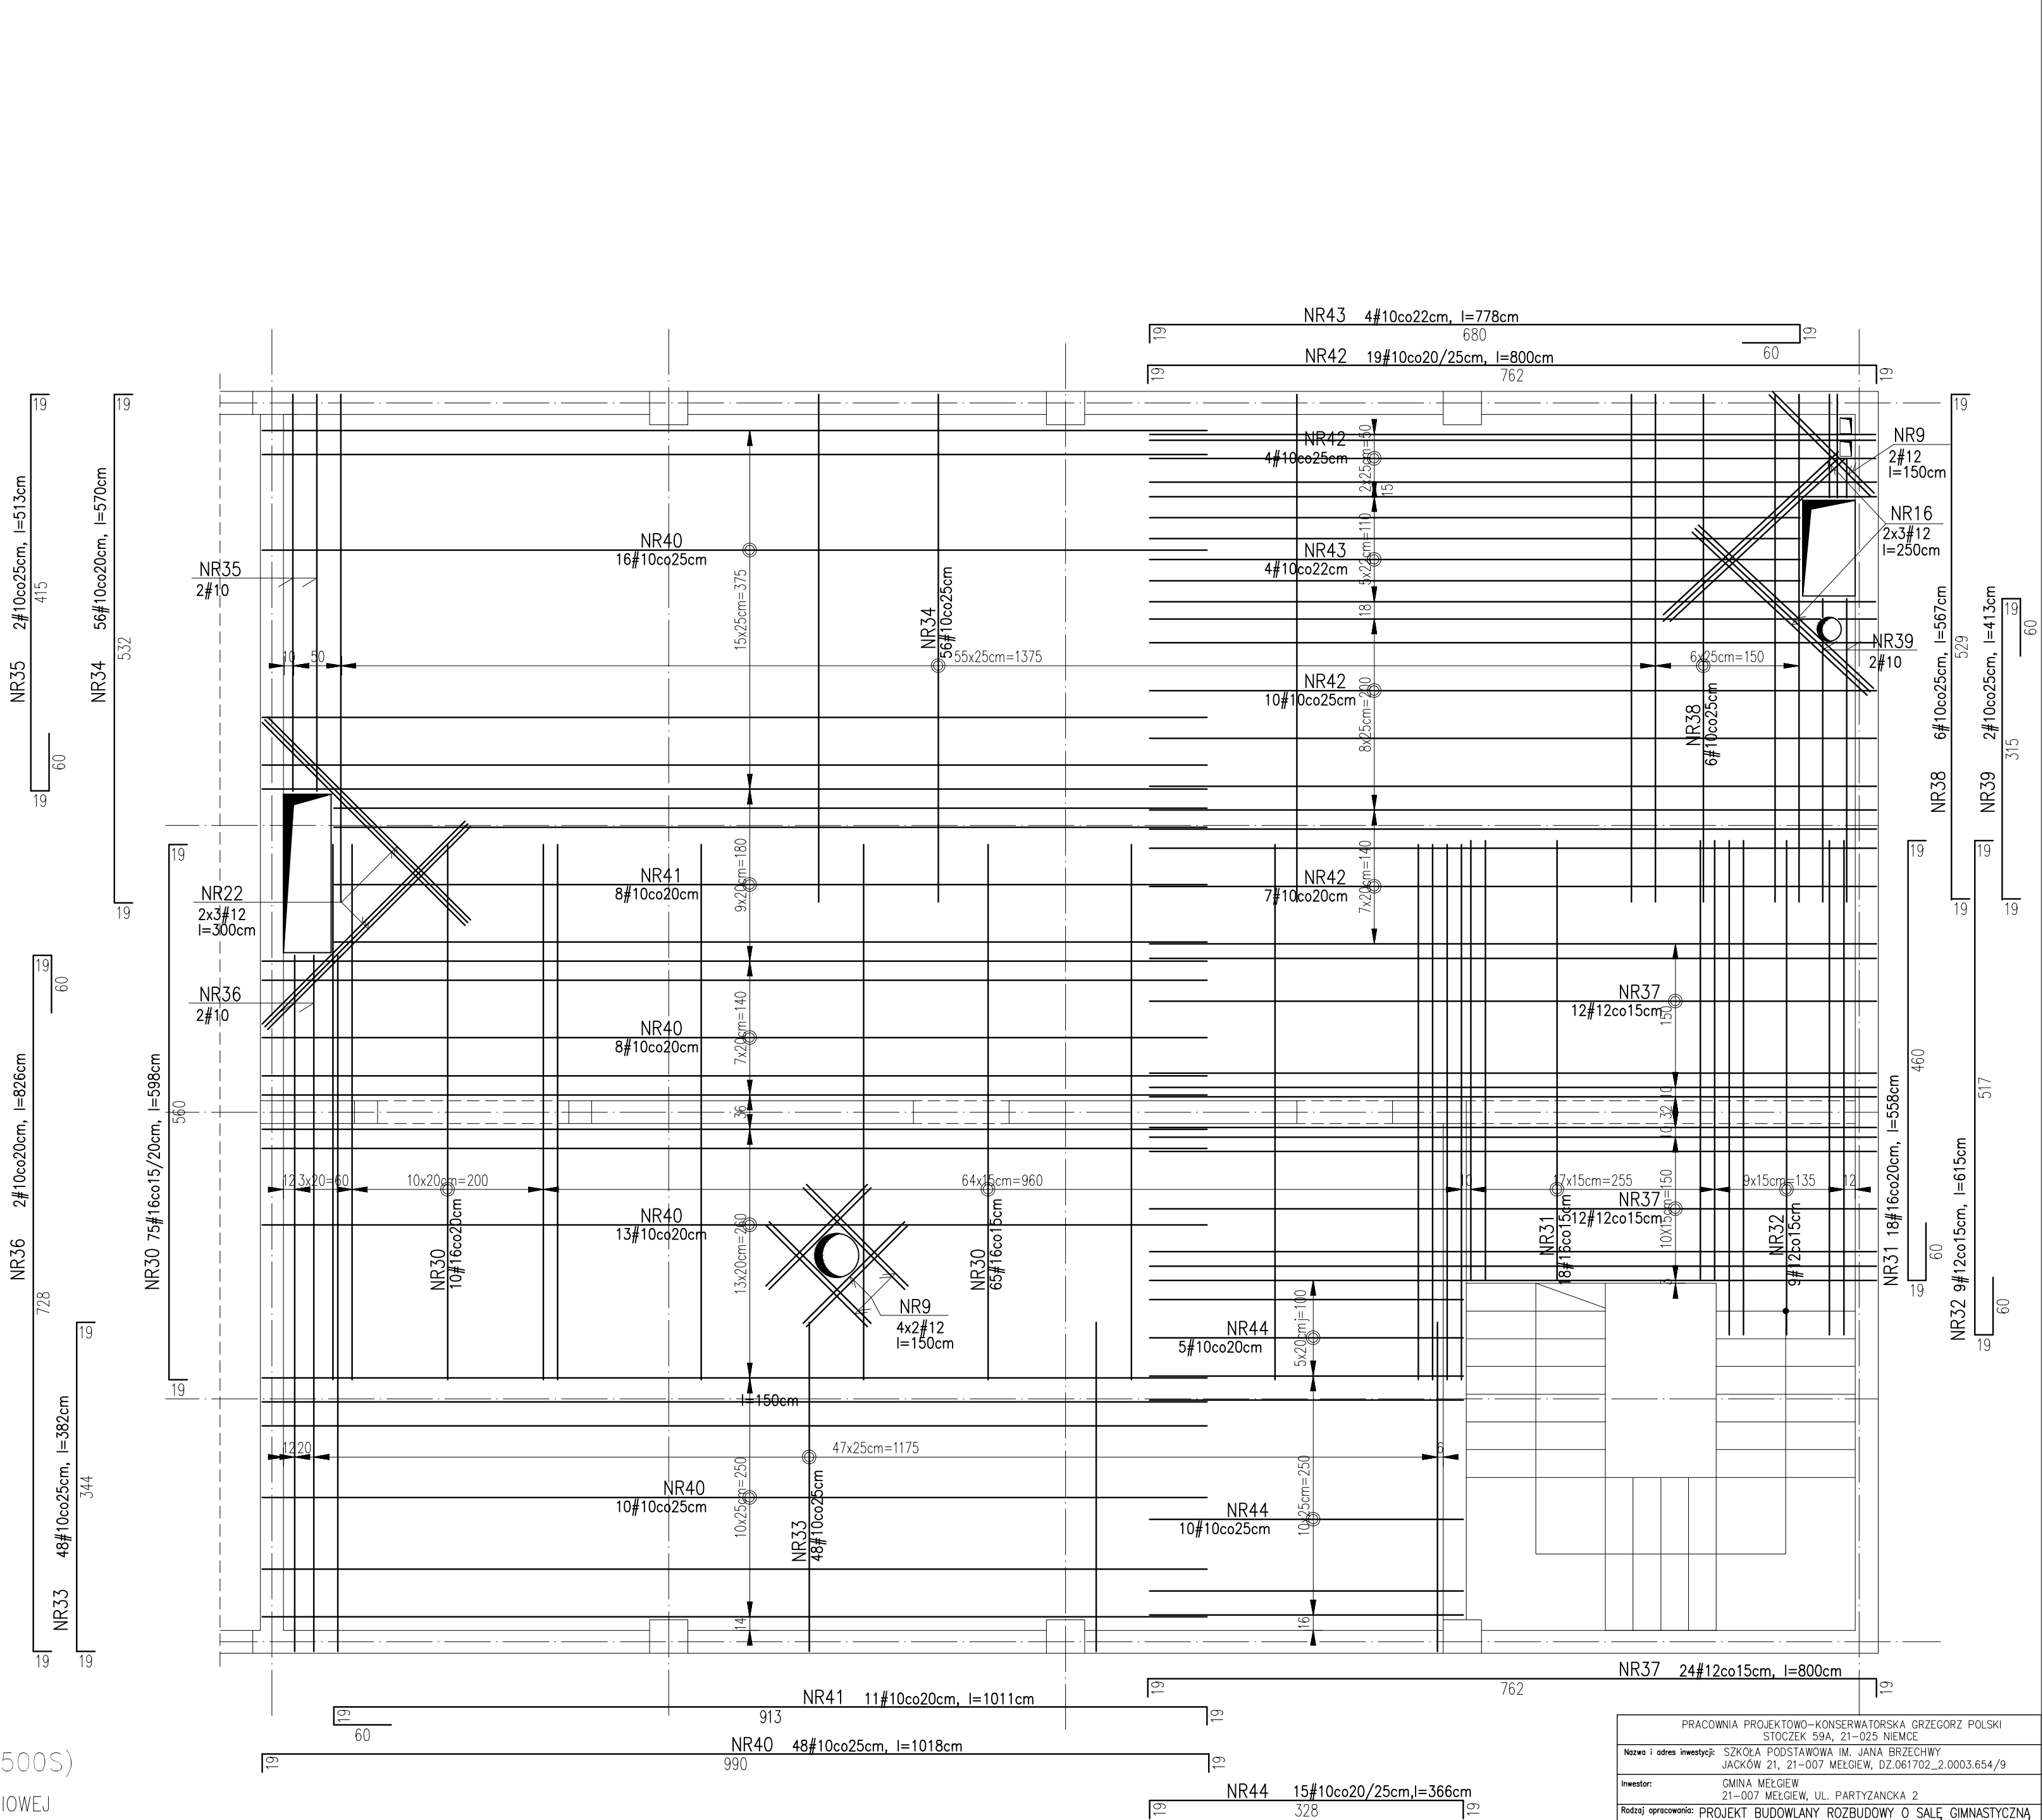

ZBROJENIE GÓRNE

PRACOWNIA PROJEKTOWO-KONSERWATORSKA GRZEGORZ POLSKI				
STODZIEK 59A, 21-025 NEMCE				
Nazwa i adres inwestycji: SZKOŁA PODSTAWOWA IM. JANA BRZECZYNY				
JACKÓW 21, 21-007 MELGIEW, OZ.061702, 2.0003.654/9				
Inwestor: GMINA MELGIEW				
21-007 MELGIEW, UL. PARTYZANCKA 2				
Rodzaj opracowania: PROJEKT BUDOWLANY ROZBUDOWY O SAŁĘ GIMNASTYCZNĄ				
Z ZAŁĄCZNIEM I ŁĄCZNIKIEM - PROJEKT TECHNICZNY				
Brutto : KONSERWACJA				
Data opracowania: LPEK 2022				
Funkcja	Tytuł, imię i nazwisko	Numer opracowania	Podpis	Nazwa i data wykonania
Projektował:	mgr inż. Marcin Strężyk	1087/Lb/90		11.11.2022
Sprawił:	mgr inż. Tomasz Błyszki	1412/Lb/91		11.11.2022
Numer rysunku:				K17