


## skala 1 : 75

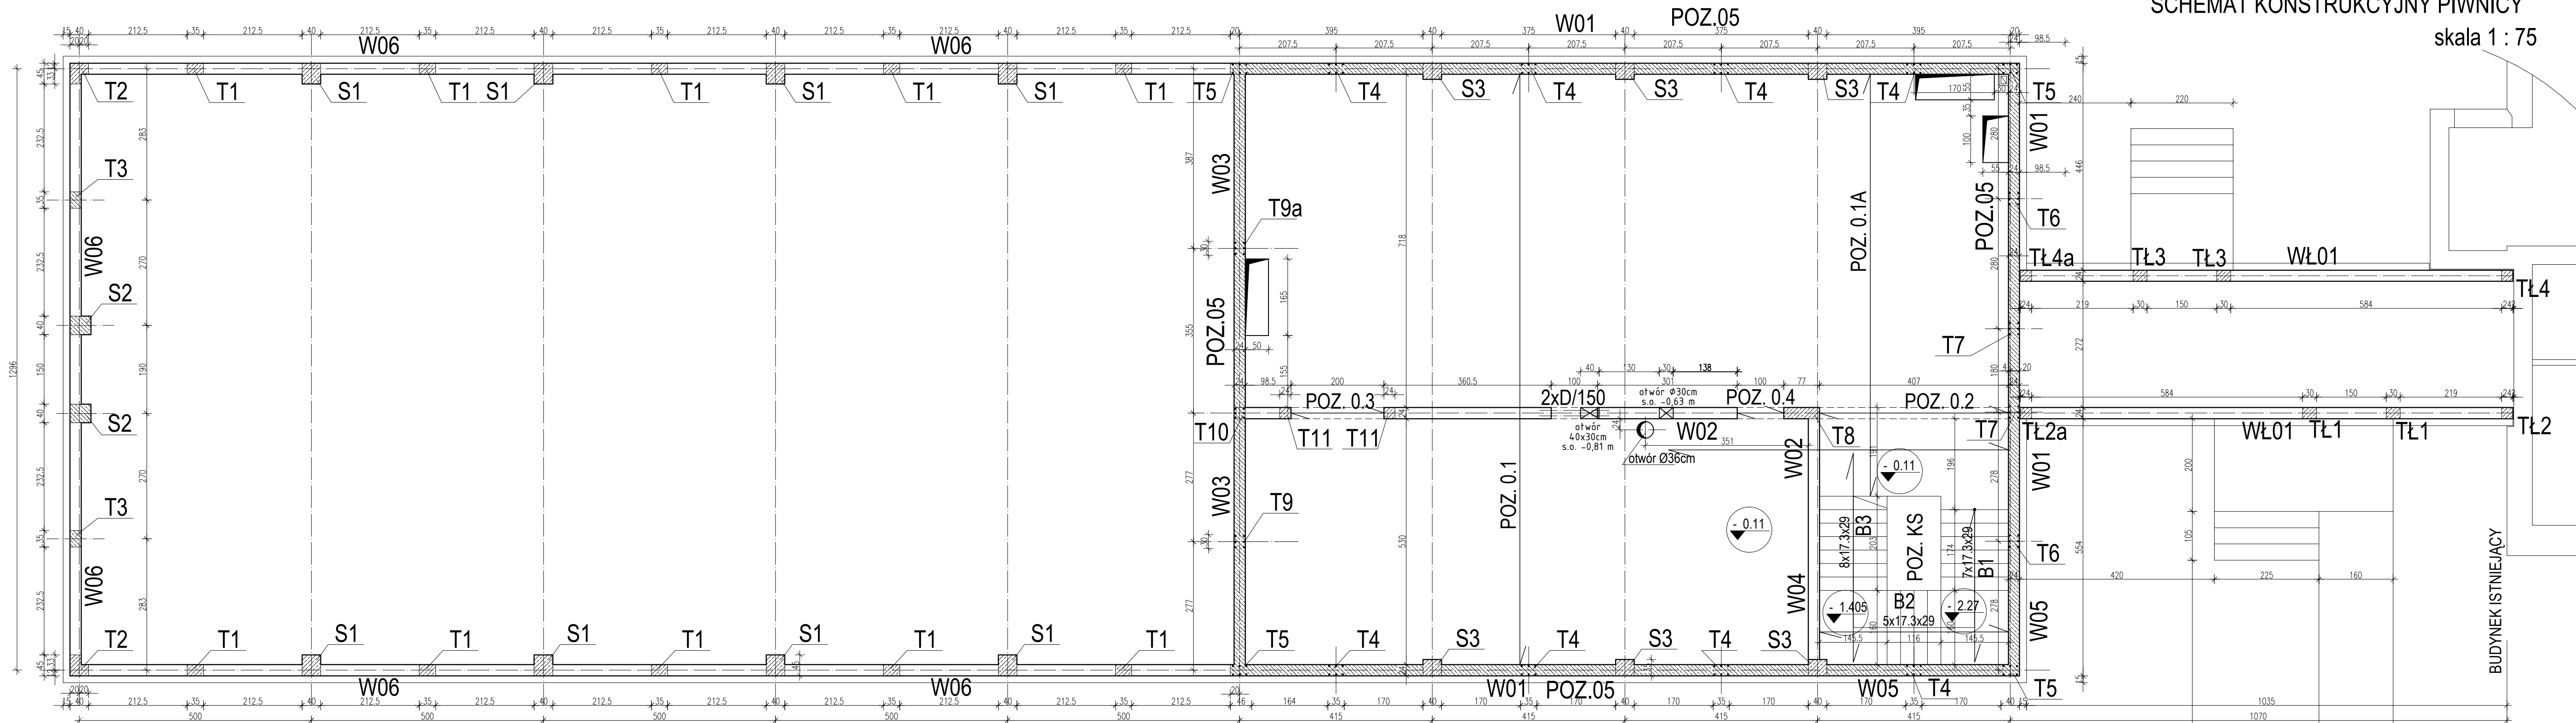

|                           |                                                                                                 |                 |                                   |
|---------------------------|-------------------------------------------------------------------------------------------------|-----------------|-----------------------------------|
|                           | PRACOWNIA PROJEKTOWO-KONSERWATORSKA GRZEGÓZ POŁSKI<br>STOCZEK 59A, 21-025 NIEMCE                |                 |                                   |
| Nazwa i adres inwestycji: | SZKOŁA PODSTAWOWA IM. JANA BRZECZY<br>JACKOW 21, 21-007 MEGIEŹ, D.061702_Z.0003.654/9           |                 |                                   |
| Inwestor:                 | GMINA MEGIEŹ<br>21-007 MEGIEŹ, UL. PARTYZANCKA 2                                                |                 |                                   |
| Podmiot opracowania:      | PROJEKT BUDOWLANY ROZBUDOWY O SAŁĘ GIMNASTYCZNĄ<br>Z ZAŁĘCZEM I ŁĄCZNIKIEM – PROJEKT TECHNICZNY |                 |                                   |
| Rodzaj:                   | KONSTRUKCJA                                                                                     |                 |                                   |
|                           |                                                                                                 |                 | Data opracowania:<br>LIPCE 2022   |
| Funkcja                   | Tytuł, imię i nazwisko                                                                          | Numer uprawnień | Podpis                            |
| Projektował:              | mgr inż. Marcin Stróżycki                                                                       | 1087/Lb/90      | SCHEMAT<br>KONSTRUKCYJNY<br>ZWNIC |
| Sprzedaż:                 | mgr inż. Tomasz Izycki                                                                          | 1412/Lb/91      | Numer rysunku:<br>K2              |