


SCHEMAT KONSTRUKCYJNY PIĘTRA I
KONSTRUKCJI DACHU

skala 1 : 75

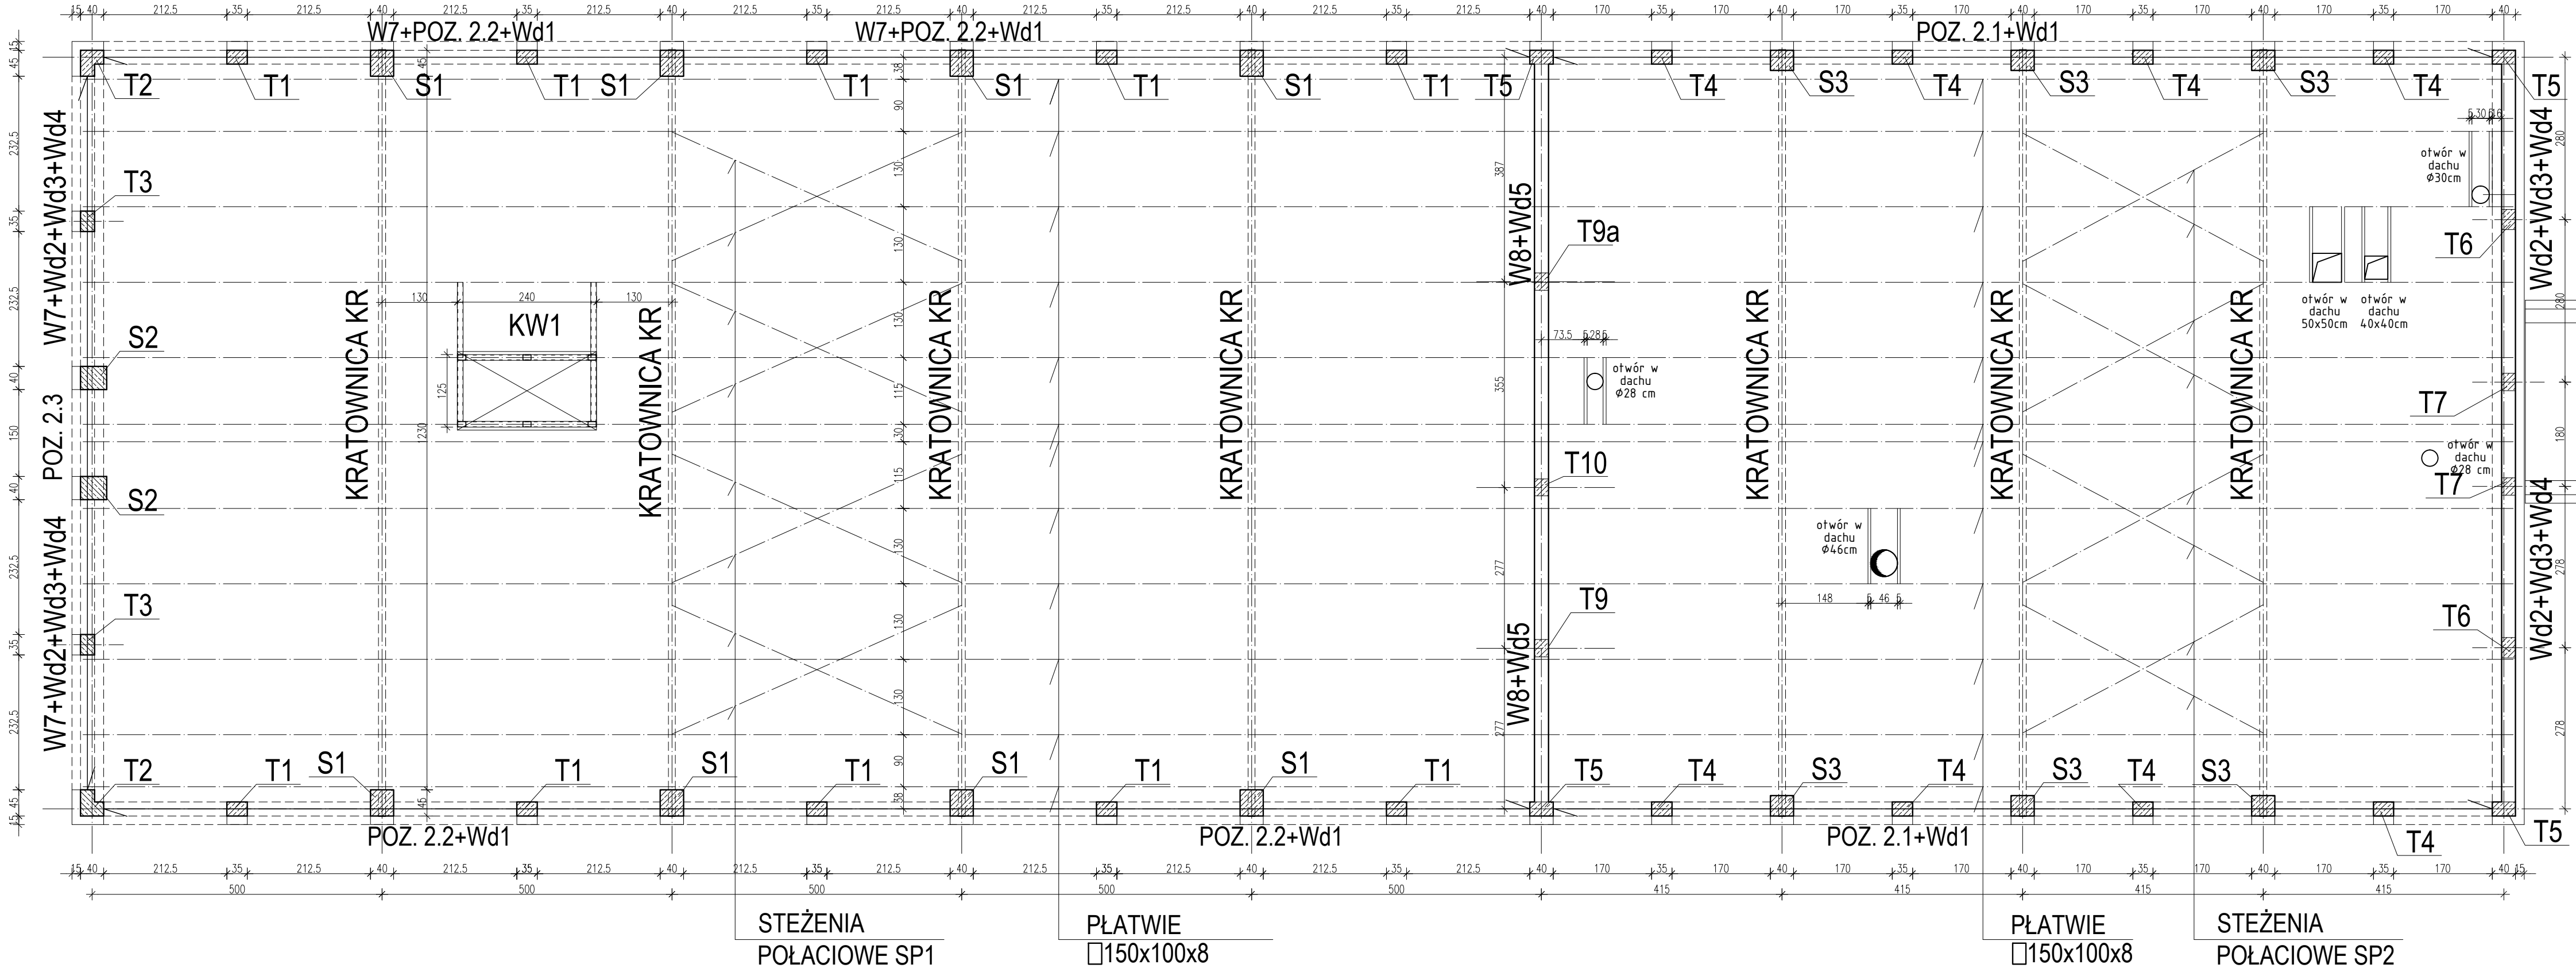

PRACOWNIA PROJEKTOWO-KONSERWATORSKA GRZEGORZ POLSKI STÓPCZEK 59A, 21-025 NIEMCE				
Nazwa i adres inwestycji: SZKOŁA PODSTAWOWA IM. JANA BRZECHWY JACKÓW 21, 21-007 MEŁGIEW, DZ.061702_2.0003.654/9				
Inwestor: GMINA MEŁGIEW 21-007 MEŁGIEW, UL. PARTYZANCKA 2				
Rodzaj opracowania: PROJEKT BUDOWLANY ROZBUDOWY O SALE GIMNASTYCZNĄ Z ZAPLECZEM I ŁĄCZNIKIEM – PROJEKT TECHNICZNY				
Branża : KONSTRUKCJA			Data opracowania: LIPIEC 2022	
Funkcja	Tytuł, imię i nazwisko	Numer uprawnień	Podpis	Nazwa i skala rysunku: SCHEMAT KONSTRUKCYJNY PIĘTRA I DACHU 1:75 Numer rysunku: K4
Projektował:	mgr inż. Marcin Stróżek	1087/Lb/90		
Sprawił:	mgr inż. Tomasz Izyski	1412/Lb/91		