


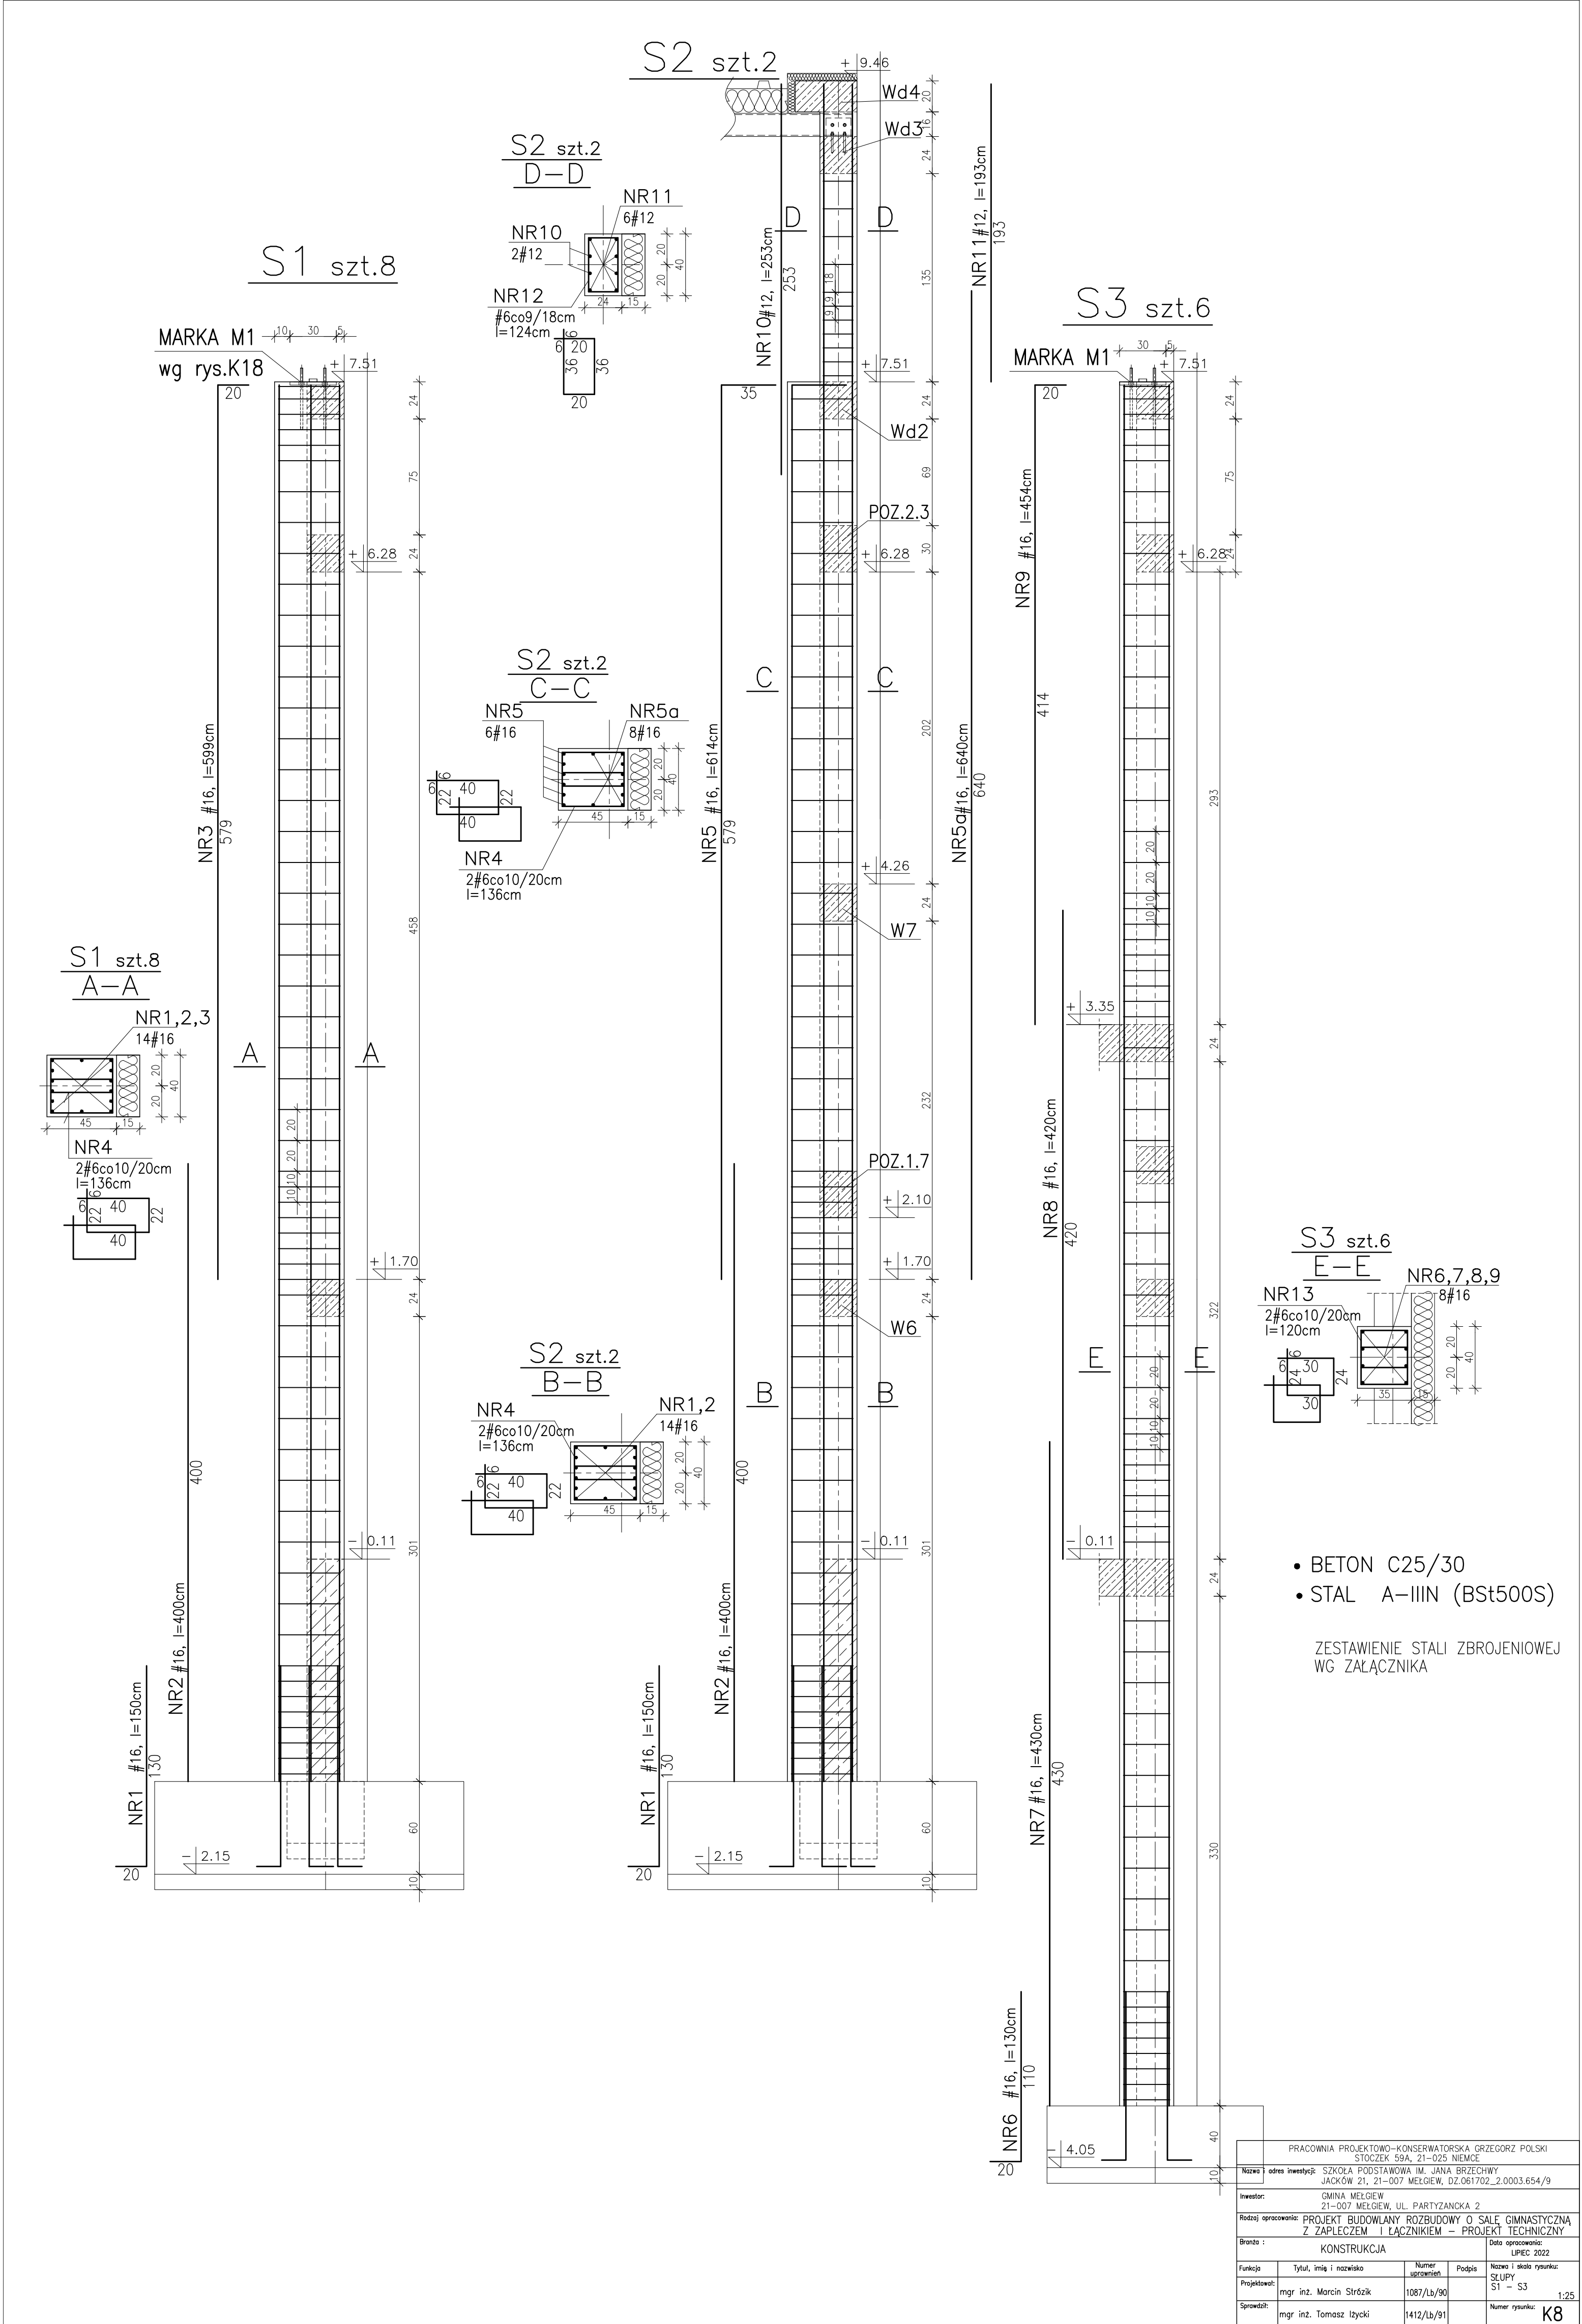

- BETON C25/30
- STAL A-IIIIN (BSt500S)

ZESTAWIENIE STALI ZBROJENIOWEJ
WG ZAŁĄCZNIKA

PRACOWNIA PROJEKTOWO-KONSERWATORSKA GRZEGORZ POLSKI STOCZEK 59A, 21-025 NIEMCE				
Nazwa i adres inwestycji:	SZKOŁA PODSTAWOWA IM. JANA BRZECHWY JACKÓW 21, 21-007 MELGIEW, DZ.061702_2.0003.654/9			
Inwestor:	GMINA MELGIEW 21-007 MELGIEW, UL. PARTYZANCKA 2			
Rodzaj opracowania:	PROJEKT BUDOWLANY ROZBUDOWY O SAŁĘ GIMNASTYCZNĄ Z ZAPLECZEM I ŁĄCZNIKIEM – PROJEKT TECHNICZNY			
Branda :	KONSTRUKCJA			Data opracowania: LIPIEC 2022
Funkcja	Tytuł, imię i nazwisko	Numer uprawnień	Podpis	Nazwa i skala rysunku:
Projektował:	mgr inż. Marcin Stróżyk	1087/Lb/90		SŁUPY S1 – S3 1:25
Sprawił:	mgr inż. Tomasz Izycki	1412/Lb/91		Numer rysunku: K8